



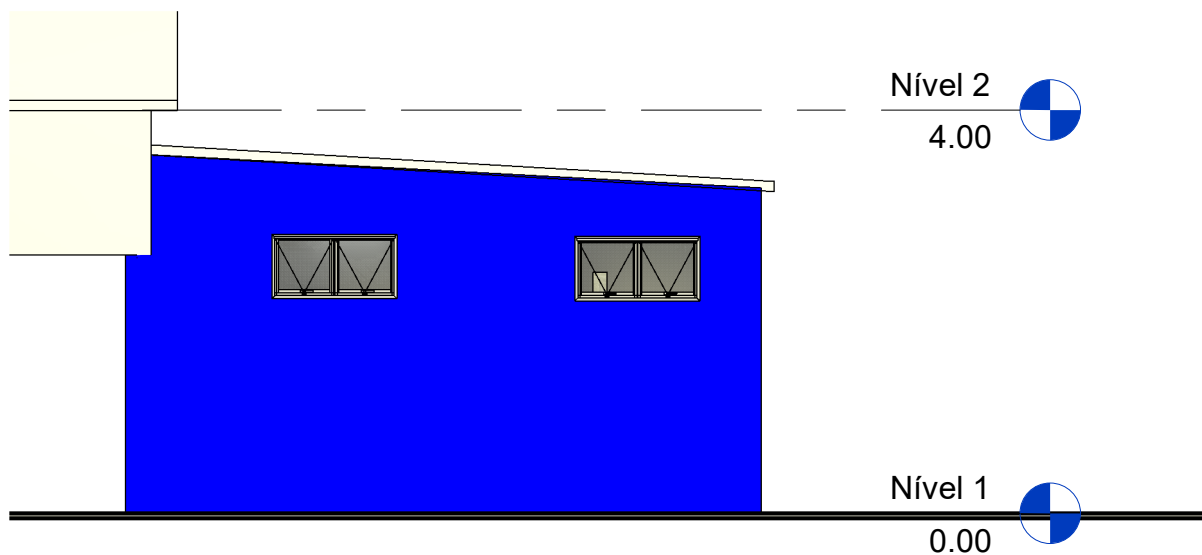

1 Oeste
1 : 75

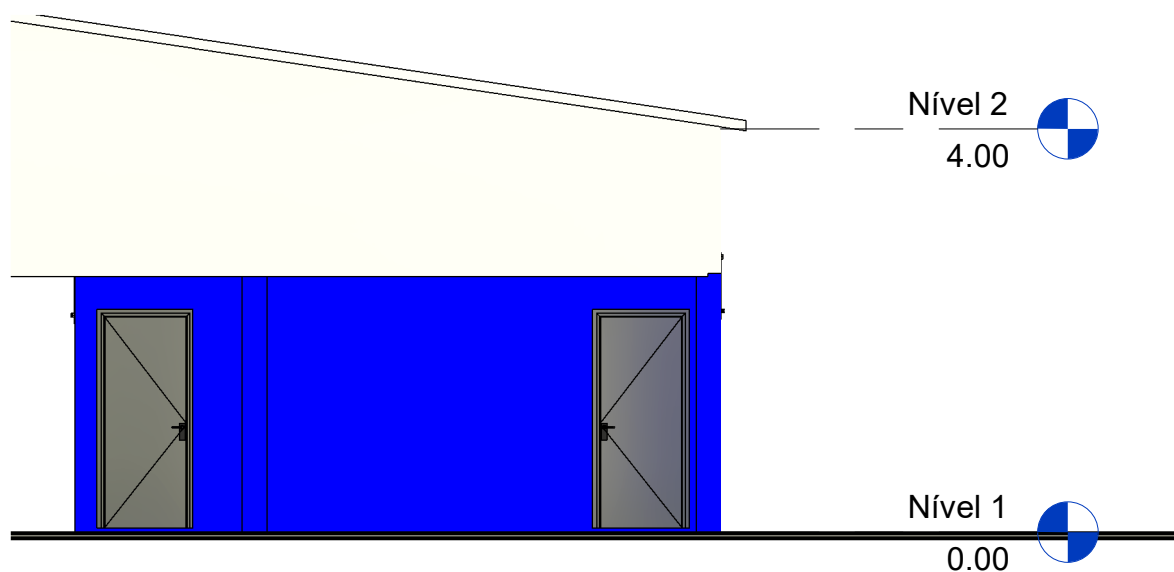


2 Norte
1 : 75


	MARCIO A C SANHUDO ENGENHEIRO CIVIL CREA/RS 261284	PREFEITURA MUNICIPAL DE SARANDI/RS	
		CCS CENTRO CULTURAL SARANDIENSE	Escala 1 : 75



	MARCIO A C SANHUDO ENGENHEIRO CIVIL CREA/RS 261284	PREFEITURA MUNICIPAL DE SARANDI	
		CCS CENTRO CULTURAL SARANDIENSE	Escala 1 : 100

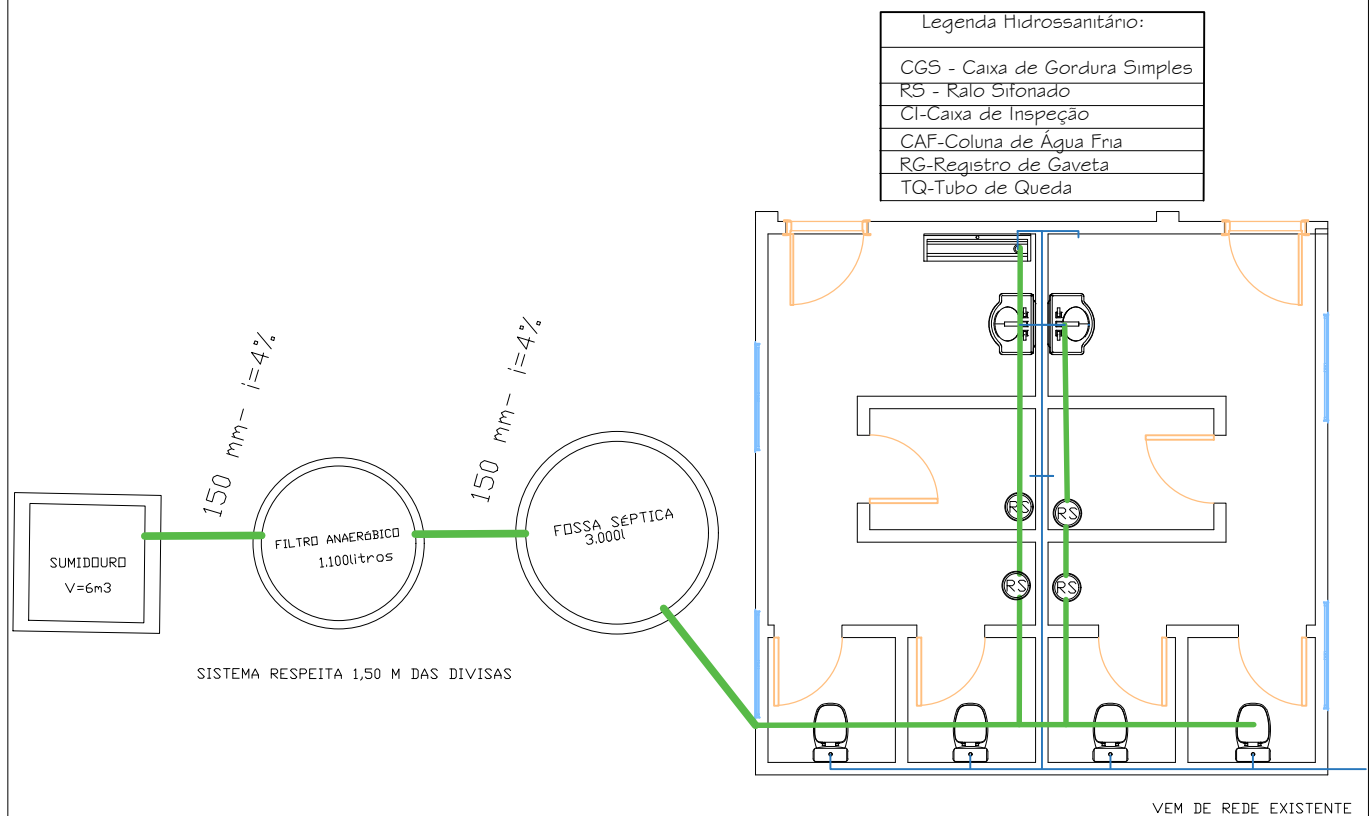

	MARCIO A C SANHUDO ENGENHEIRO CIVIL CREA/RS 261284	PREFEITURA MUNICIPAL DE SARANDI	
		CCS CENTRO CULTURAL SARANDIENSE	Escala 1 : 100

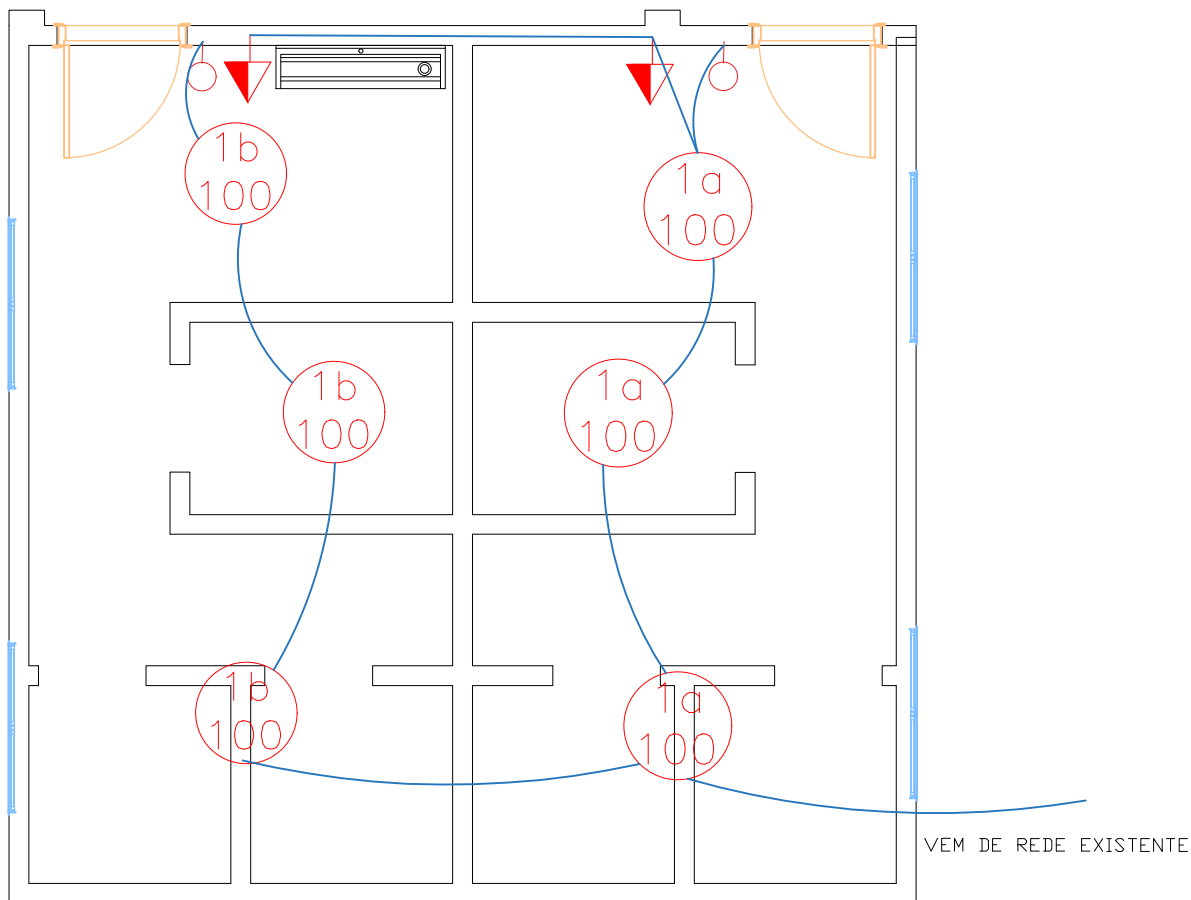

LEGENDA

- PONTO DE LUZ
- PONTO DE LUZ NA PAREDE
- TOMADA BAIXA - h=0,40m OU INDICADA
- TOMADA MÉDIA - h=1,30m OU INDICADA
- TOMADA ALTA - h=2,00m OU INDICADA
- INTERRUPTOR SIMPLES
- INTERRUPTOR DUAS TECLAS
- INTERRUPTOR PARALELO
- CD - CENTRO DE DISTRIBUIÇÃO
- PONTO DE TV
- CONDUTORES NEUTRO, FASE, RETORNO E TERRA

QUADRO DE CARGAS - IT(Iluminação e Tomadas)

QUADRO DE CARGAS – IT(Iluminação e Tomadas)													
CD	Circ. n.*	Iluminação			Tomadas				Total	Disjunt.	Cond.	Fase	
		100w	50W	100W	600W	900W	1600W	5000W	Watts	A	mm2	RST	
CD-01	01	ILUMINAÇÃO E BANHEIRO 01		06		02				800	32	6,0	R
	02	RESERVA											R
	03	RESERVA											R
	04	RESERVA											R
	05	RESERVA											
	06	RESERVA											
Total									800				
Carga Instalada: 800 W													


PREFEITURA MUNICIPAL
DE SARANDI

MARCIO A C SANHUDO
ENGENHEIRO CIVIL
CREA/RS 261284


CCS
CENTRO CULTURAL
SARANDIENSE

Escala

1 : 100

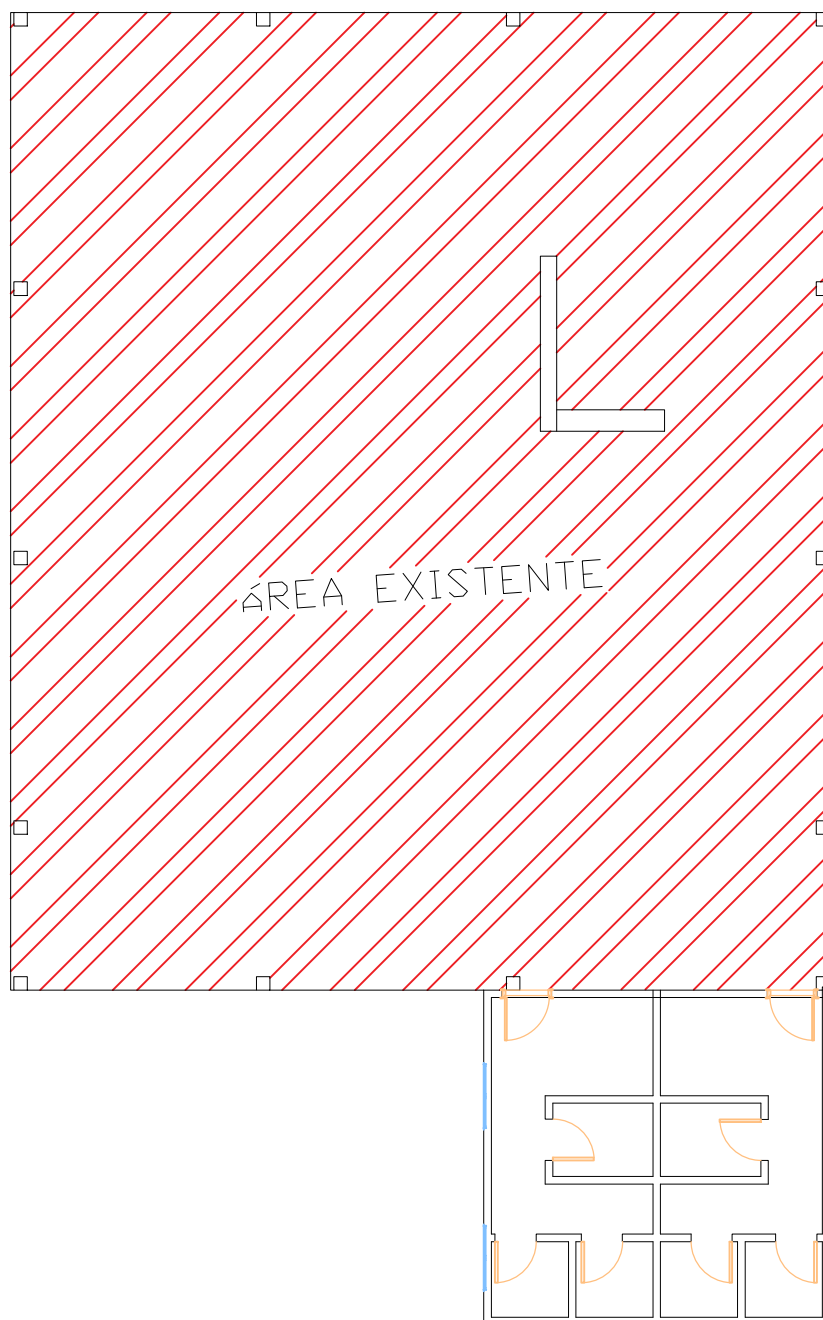


		PREFEITURA MUNICIPAL DE SARANDI	
		CCS CENTRO CULTURAL SARANDIENSE	Escala 1 : 100
MARCIO A C SANHUDO ENGENHEIRO CIVIL CREA/RS 261284			

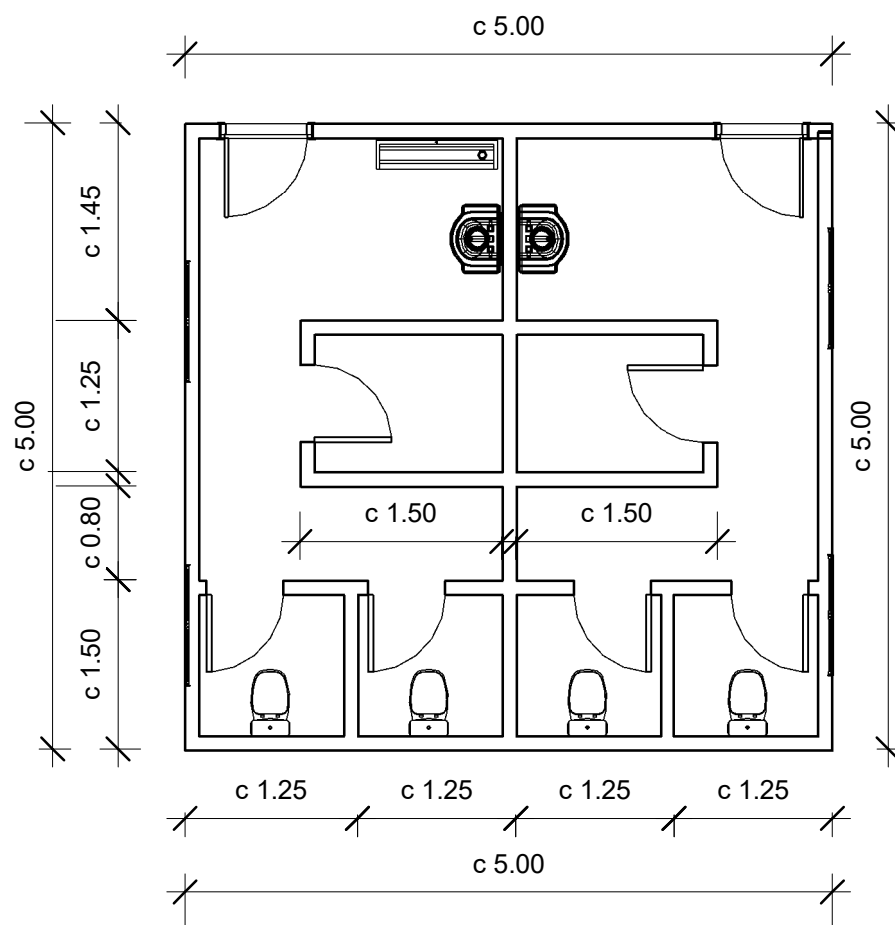


1 Nível 1
1 : 75

	MARCIO A C SANHUDO ENGENHEIRO CIVIL CREA/RS 261284	PREFEITURA MUNICIPAL DE SARANDI/RS	
		CCS CENTRO CULTURAL SARANDIENSE	Escala 1 : 75

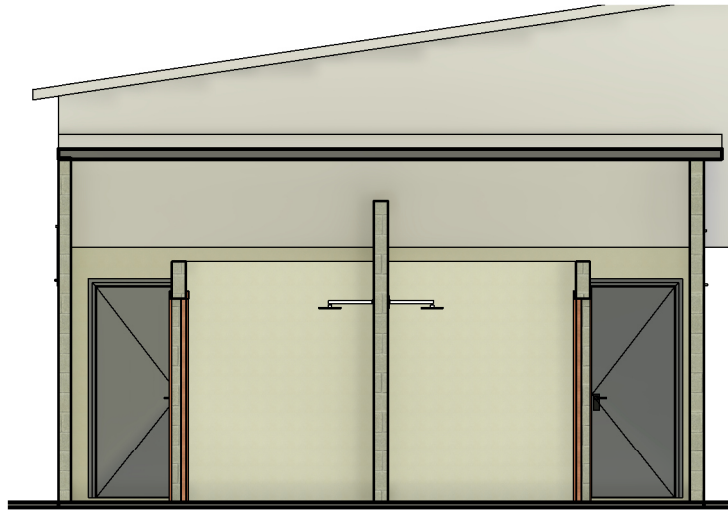

1 **Corte 1**
1 : 75

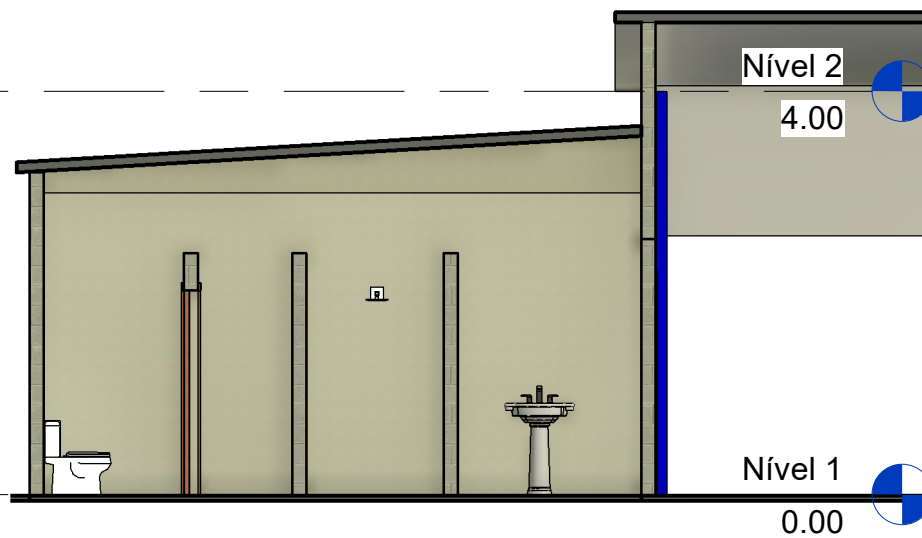

2 **Corte 2**
1 : 75

	MARCIO A C SANHUDO ENGENHEIRO CIVIL CREA/RS 261284	PREFEITURA MUNICIPAL DE SARANDI/RS	
		CCS CENTRO CULTURAL SARANDIENSE	Escala 1 : 75



2 Vista 3D 4_1
1 : 1

	MARCIO A C SANHUDO ENGENHEIRO CIVIL CREA/RS 261284	PREFEITURA MUNICIPAL DE SARANDI/RS	
		CCS CENTRO CULTURAL SARANDIENSE	Escala 1 : 1