

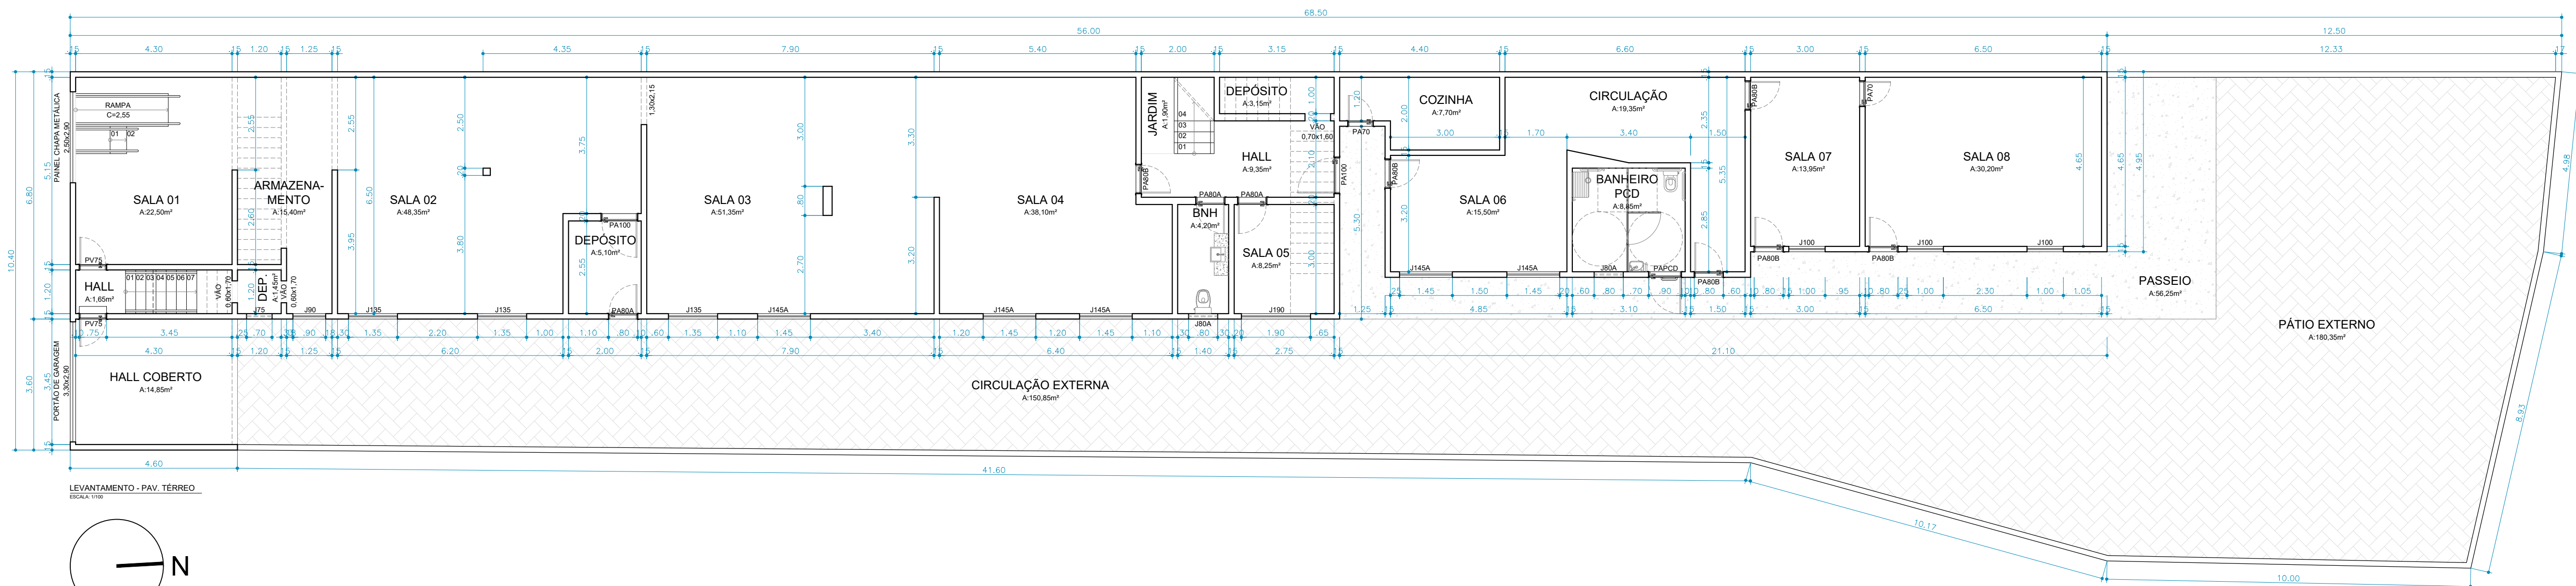


LEVANTAMENTO - PAV. SUPERIOR
ESCALA 1:100

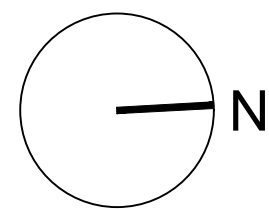

LEVANTAMENTO - PAV. TERREO
ESCALA 1:100

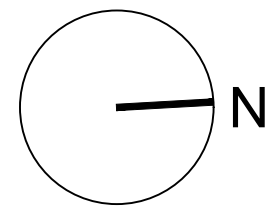

TRILHAS DA REFORMA AGRÁRIA ARMAZÉM DO CAMPO ENDEREÇO r. laranjeiras, 448 — getúlio vargas aracaju/SE, 49010—000 RESPONSÁVEL TÉCNICO ainan reis	I FOLHA ARQ.01	I ESCALA 1/100	I DATA 30/10/2025
	I PRANCHA projeto arquitetônico	I REVISÃO R00	I CAU A253572—6