



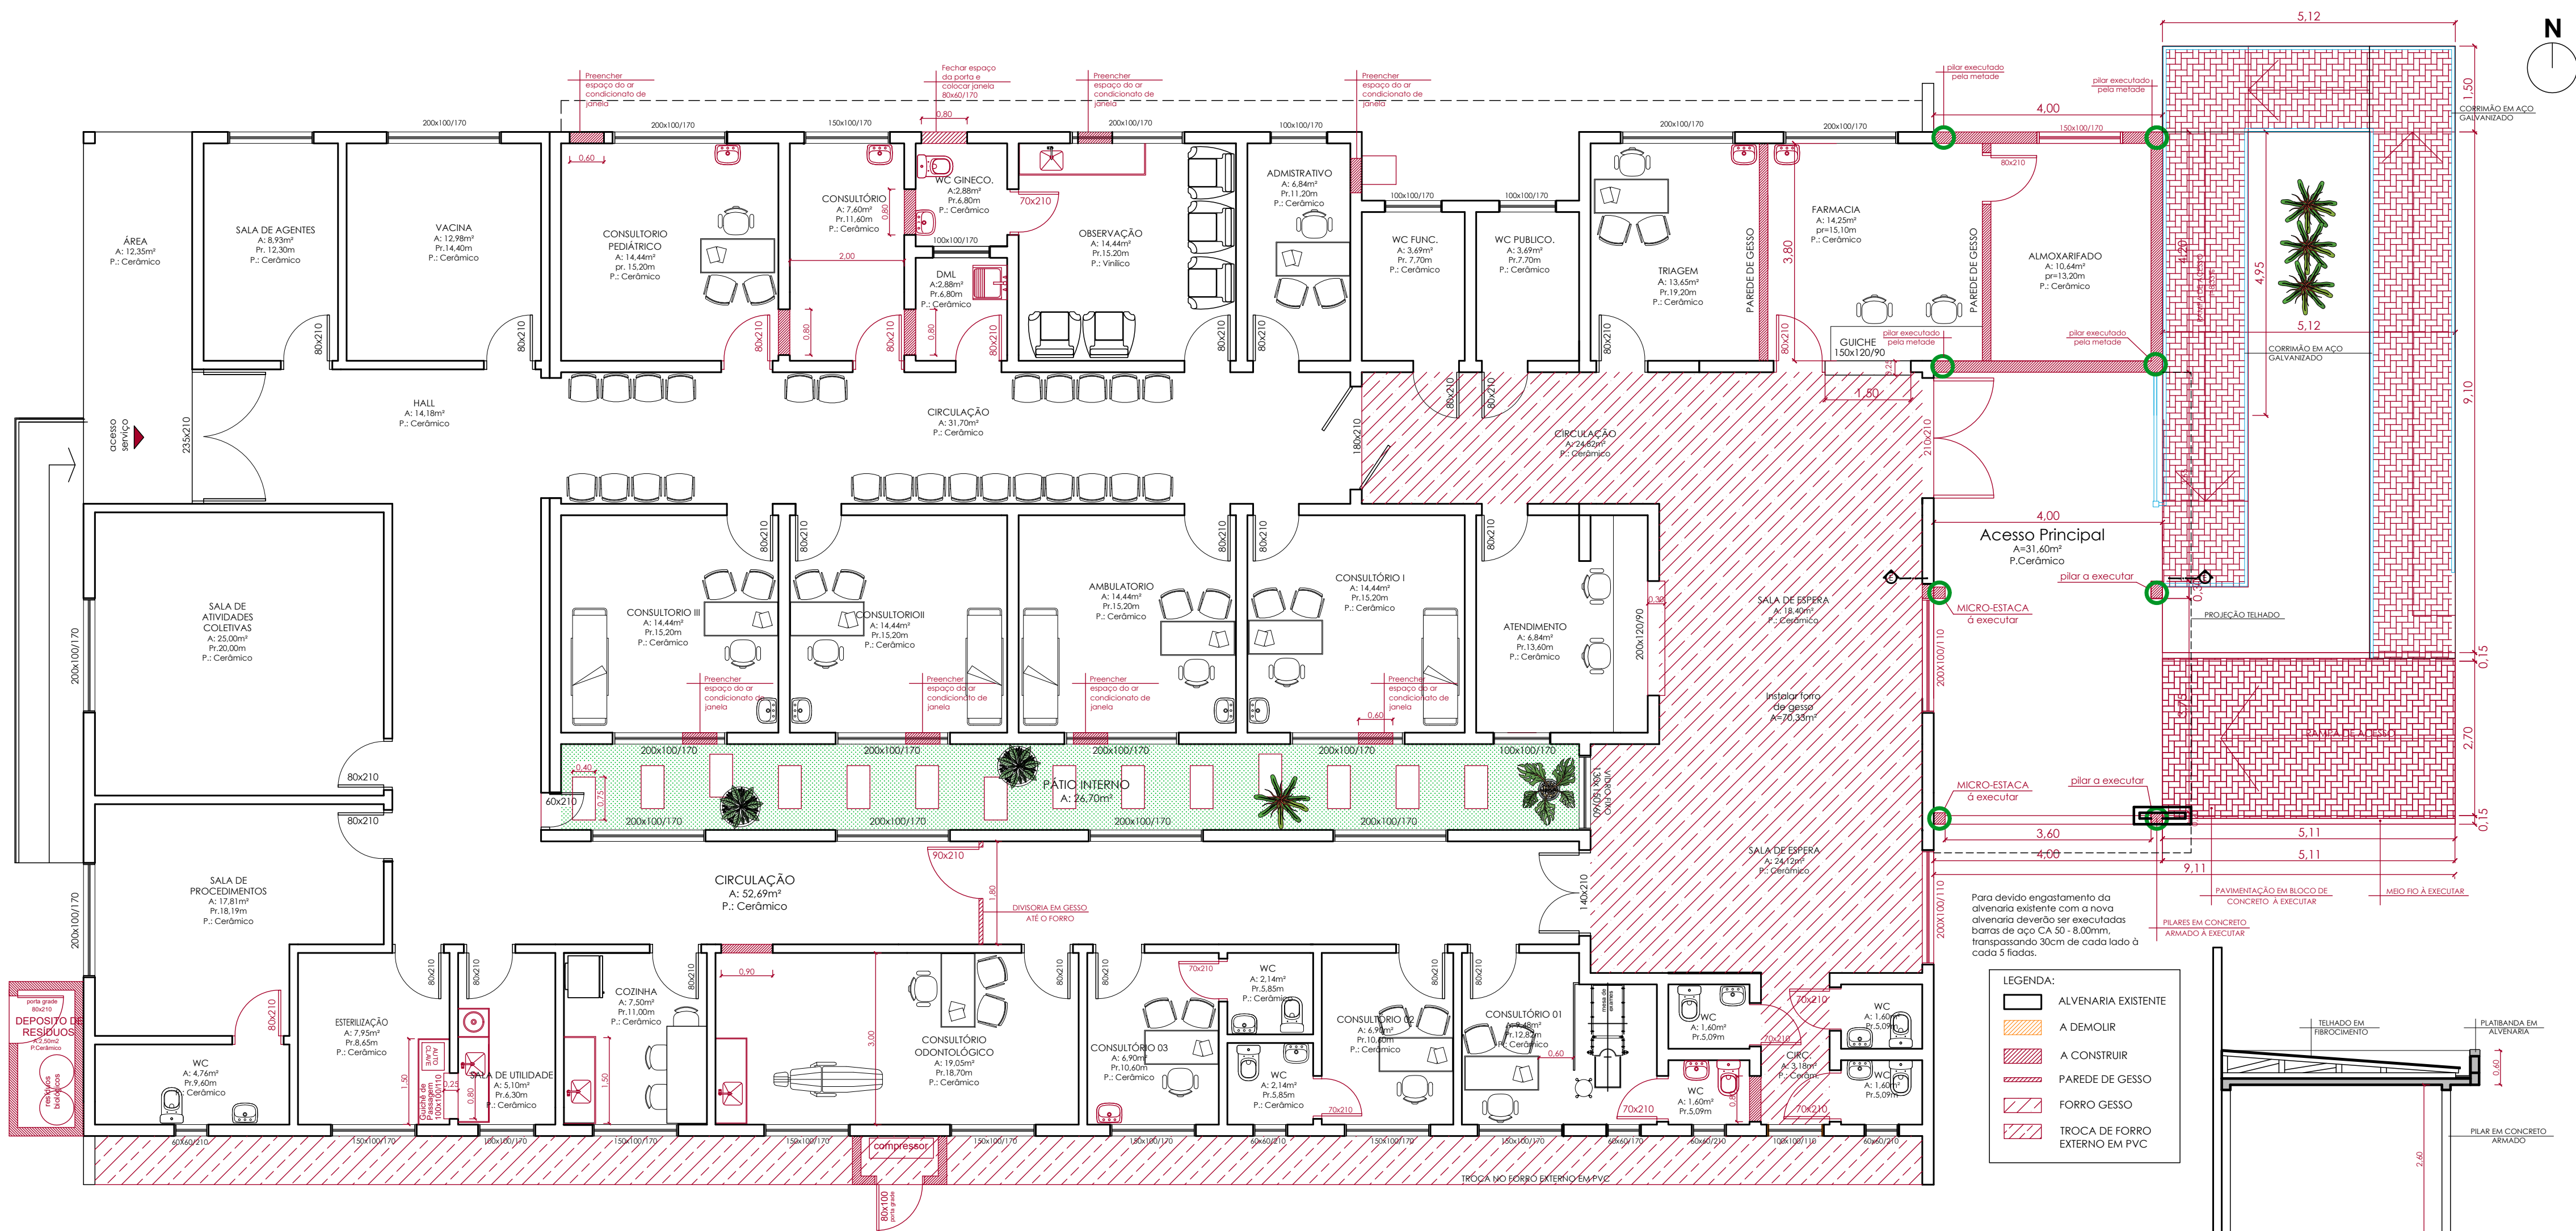

PLANTA BAIXA Á CONSTRUIR
ESC:1/75

- LEGENDA:
- ALVENARIA EXISTENTE
 - A DEMOLIR
 - A CONSTRUIR
 - PARDE DE GESSO
 - FORRO GESSO
 - TROCA DE FORRO EXTERNO EM PVC

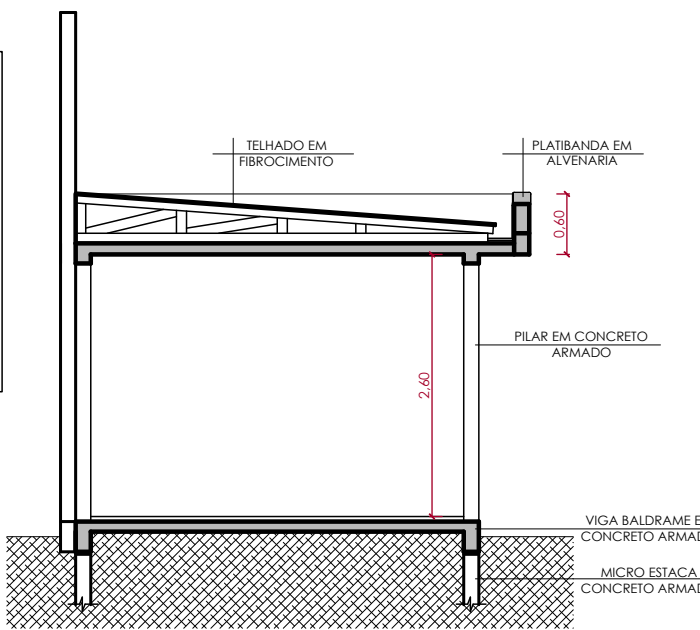

CORTE EE
esc 1:50

PREFEITURA MUNICIPAL DE TAQUARA
VIGILÂNCIA SANITÁRIA MUNICIPAL
APROVADO
DATA: _/_/_
RESPONSÁVEL TÉCNICO

		PREFEITURA MUNICIPAL DE TAQUARA TAQUARA, GESTÃO PARA TODOS. ADMINISTRAÇÃO 2021/2024. RUA TRISTÃO MONTEIRO, 1278, CENTRO - TAQUARA/RS - CEP: 95600-000 - FONE: (051) 3541-9200	
ARQ.: CARINA ADRIANA MARTIN - CAU/RS: A653349		PREFEITURA MUNICIPAL DE TAQUARA	
ESPECIFICAÇÕES:		DESENHO:	
PLANTA BAIXA - CONSTRUIR		BÁRBARA Q. BRODBECK ACADÊMICA	
DATA:	ESCALA:	ÁREA TOTAL:	PRANCHA:
SET/24	1/75	---	04/08