



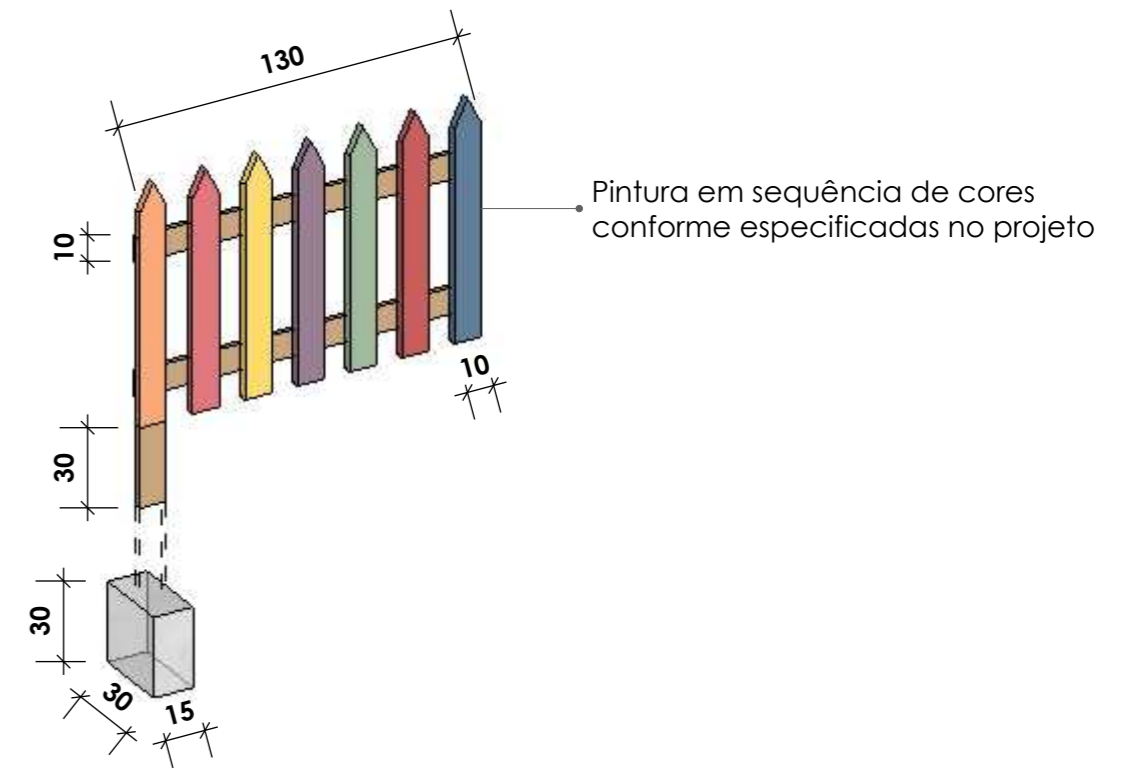


VISTA SUPERIOR
ESC 1_100

DETALHAMENTO 01 - CERQUINHA INFANTIL | MÓDULO
ESC 1_25

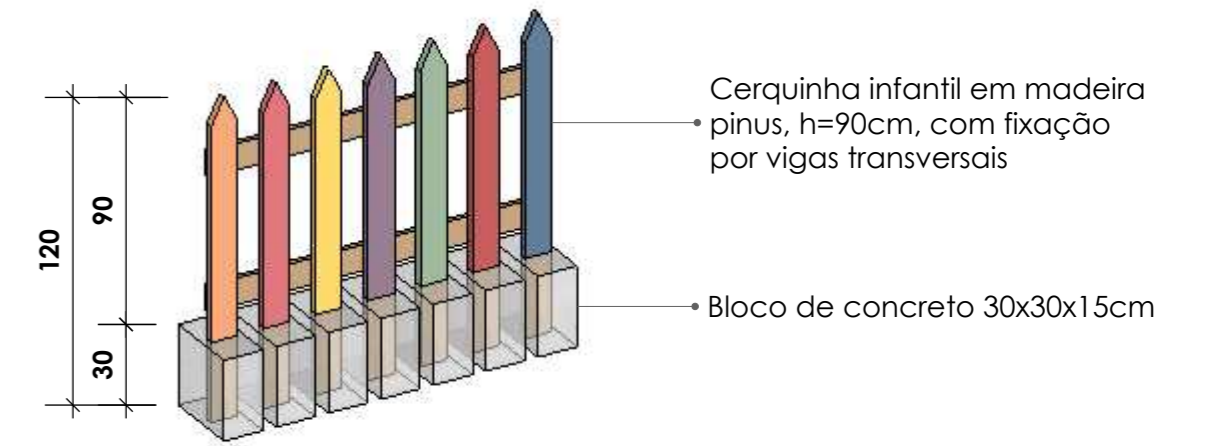

PERSPECTIVA 06 | CERQUINHA INFANTIL

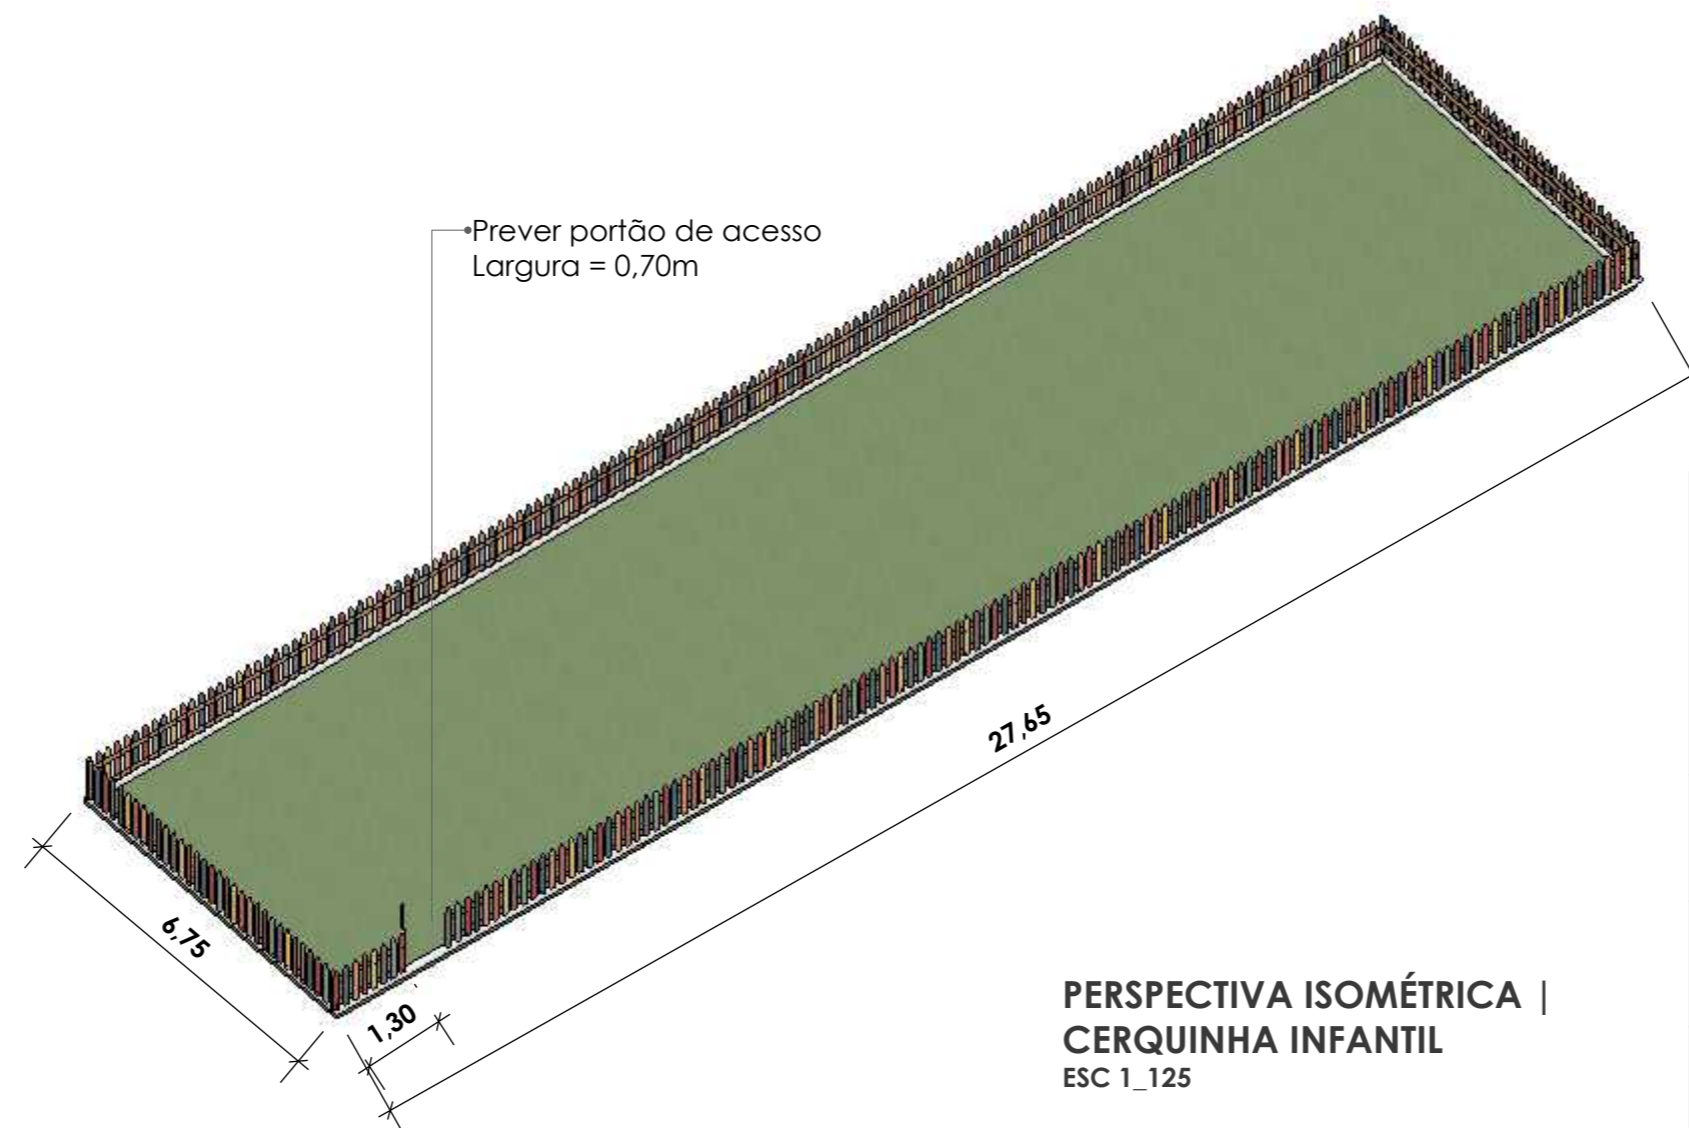

PERSPECTIVA ISOMÉTRICA |
CERQUINHA INFANTIL
ESC 1_125

	PREFEITURA MUNICIPAL DE TAQUARA <small>RUA TRISTÃO MONTEIRO, 1278, CENTRO - TAQUARA/RS, CEP - 95600-000. FONE (051) 3541-9200</small>		
	<small>LOCAL: RUA OSWALDO DE SOUZA, BAIRRO EMPRESA, TAQUARA</small>		
<small>ARQ.: GABRIELA BINSFELD - CAU/RS A312.615-3</small>		<small>PREFEITURA MUNICIPAL DE TAQUARA</small>	
<small>ESPECIFICAÇÕES: DETALHAMENTO CERQUINHA PRACINHA INFANTIL</small>		<small>DESENHO: ARQ. GABRIELA BINSFELD</small>	
<small>DATA: MARÇO/2026</small>	<small>ESCALA: INDICADA</small>	<small>ÁREA TOTAL: ---</small>	<small>PRANCHA: 06/15</small>