


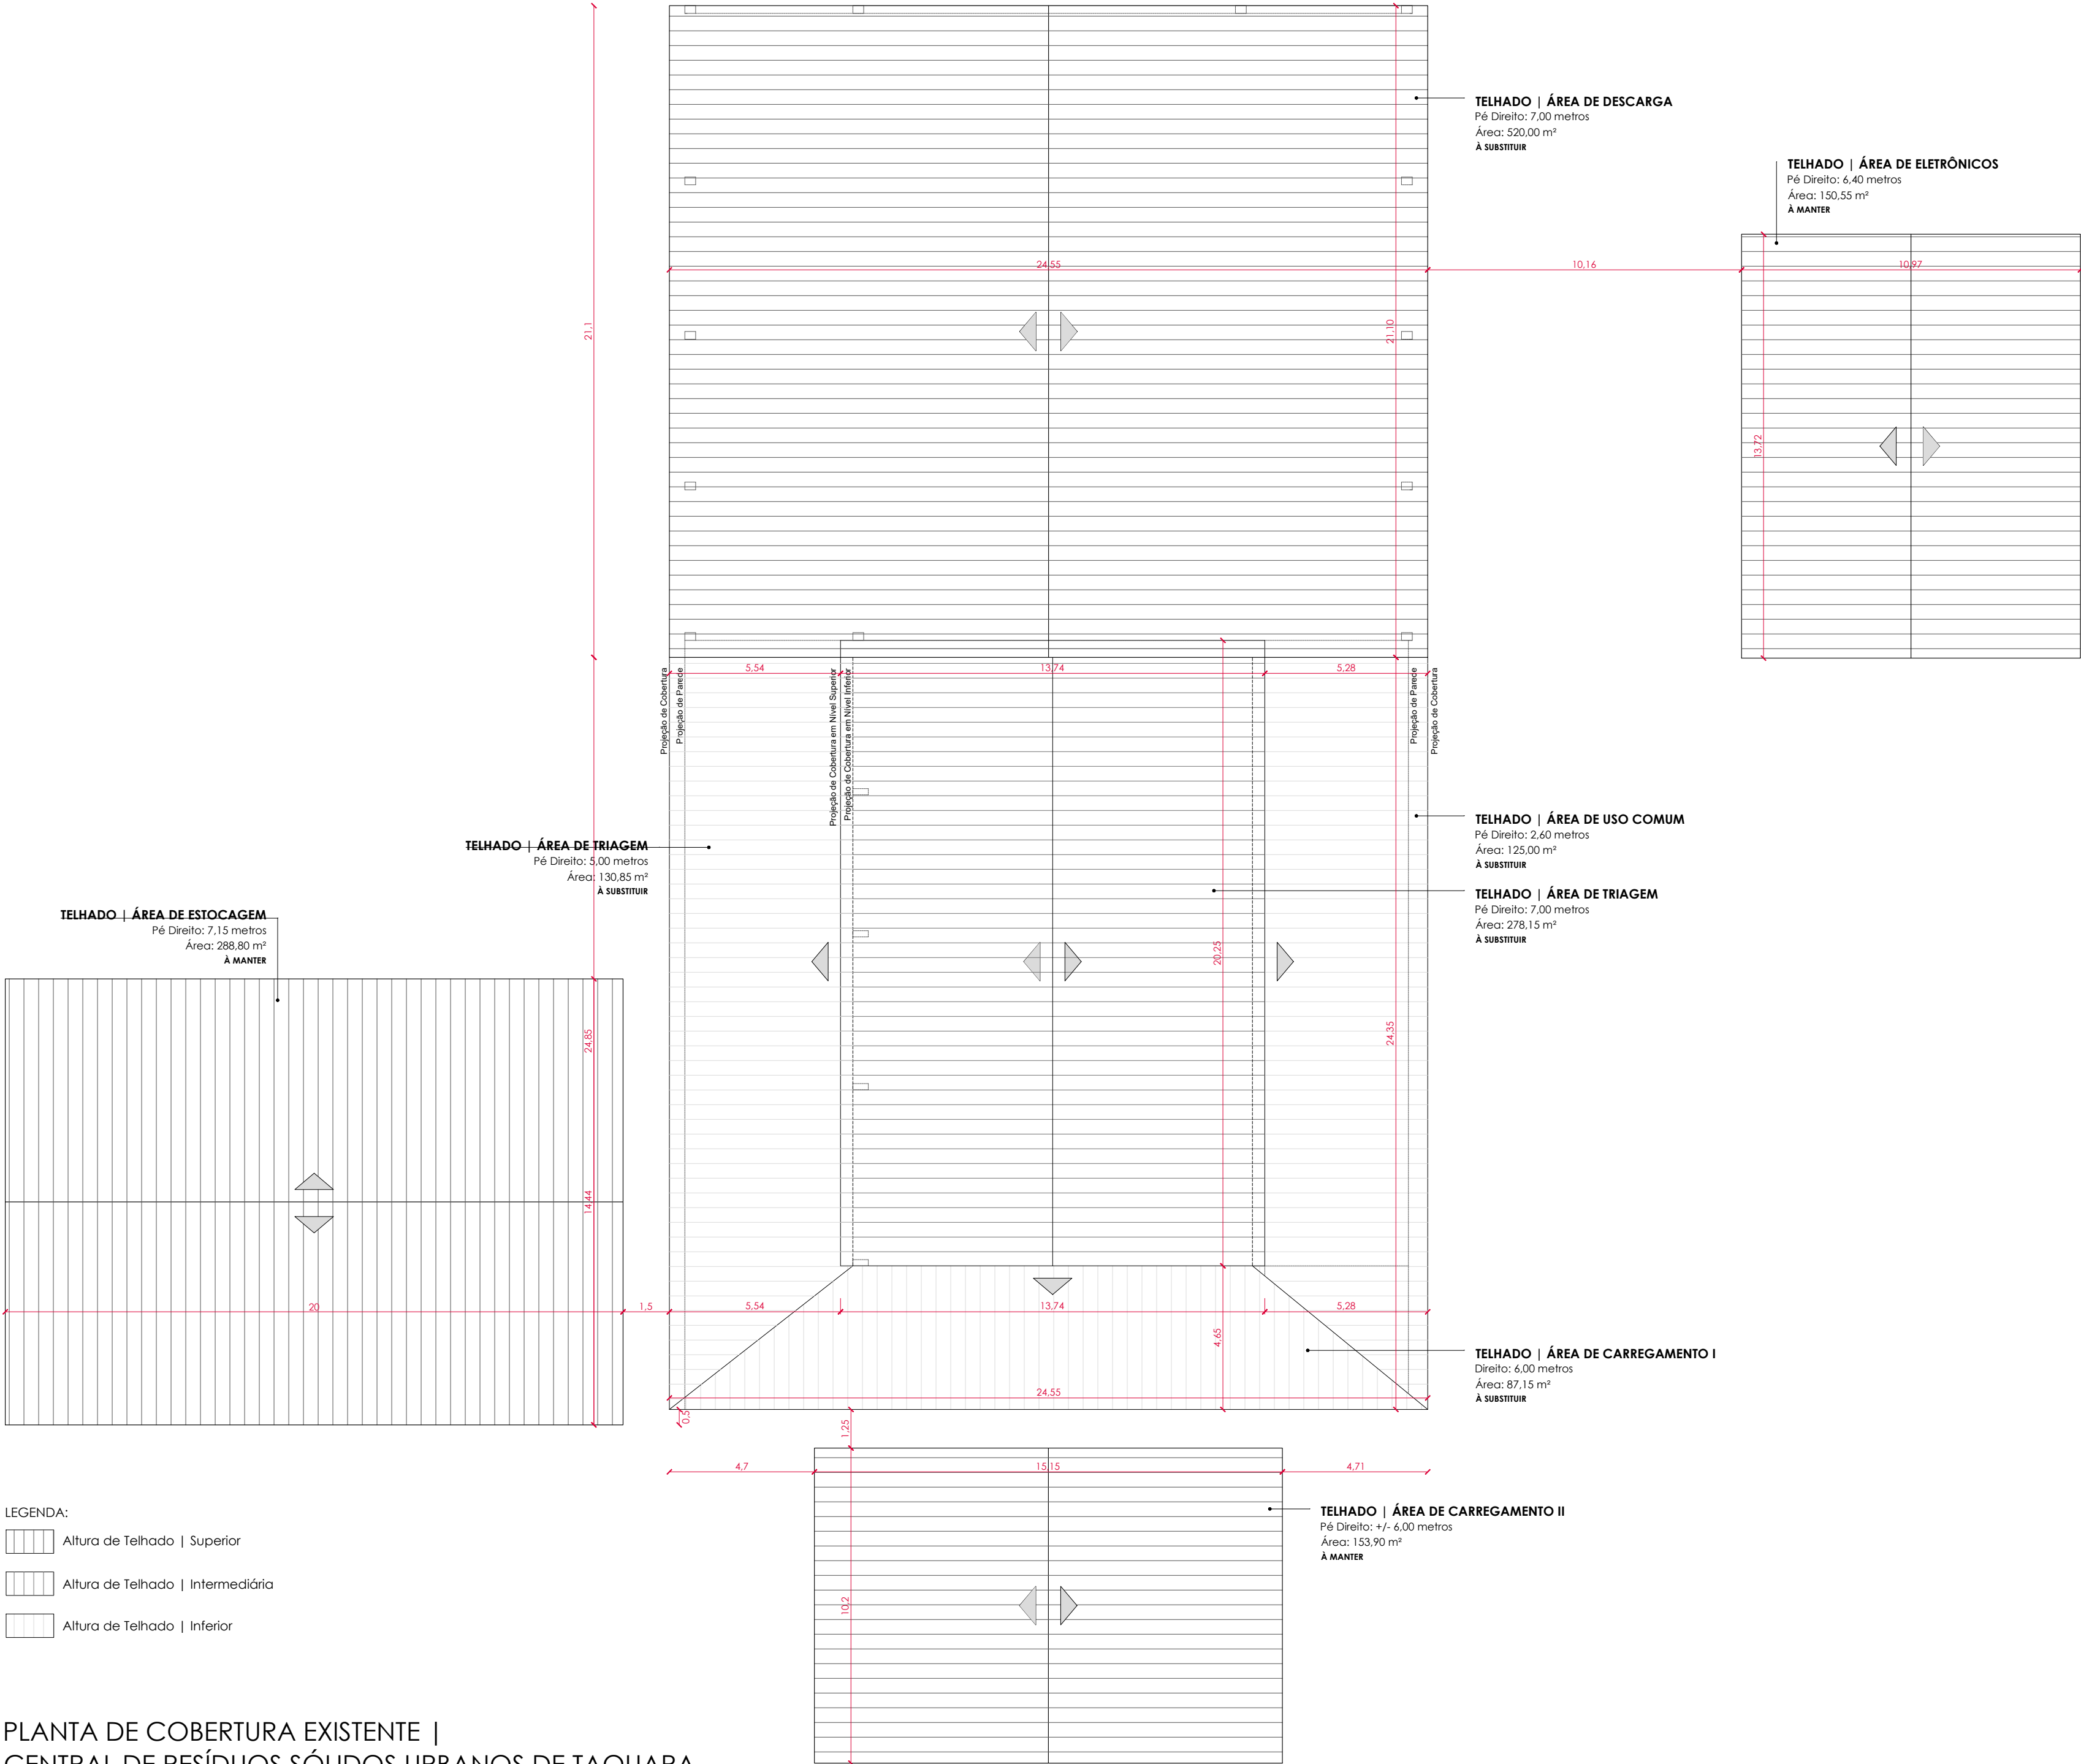

PLANTA DE COBERTURA EXISTENTE |
CENTRAL DE RESÍDUOS SÓLIDOS URBANOS DE TAQUARA
esc 1:150

	PREFEITURA MUNICIPAL DE TAQUARA		
	RUA TRISTÃO MONTEIRO, 1278, CENTRO - TAQUARA/RS - CEP: 95600-000 - FONE: (051) 3541-9200		
ENDEREÇO DA OBRA: ERS-239 - LOCALIDADE DE MOQUÉM - TAQUARA/RS			
ENG.: AMANDA DE SOUZA ALVES - CREA/RS: 272.431		PROPRIETÁRIO: PREFEITURA MUNICIPAL DE TAQUARA	
ESPECIFICAÇÕES: PLANTA DE COBERTURA EXISTENTE		DESENHO: AMANDA ALVES ALINE FIDELLES	
DATA: MAIO/26	ESCALA: 1/150	ÁREA TOTAL: 1.734,40 m²	PRANCHA: 02/08