


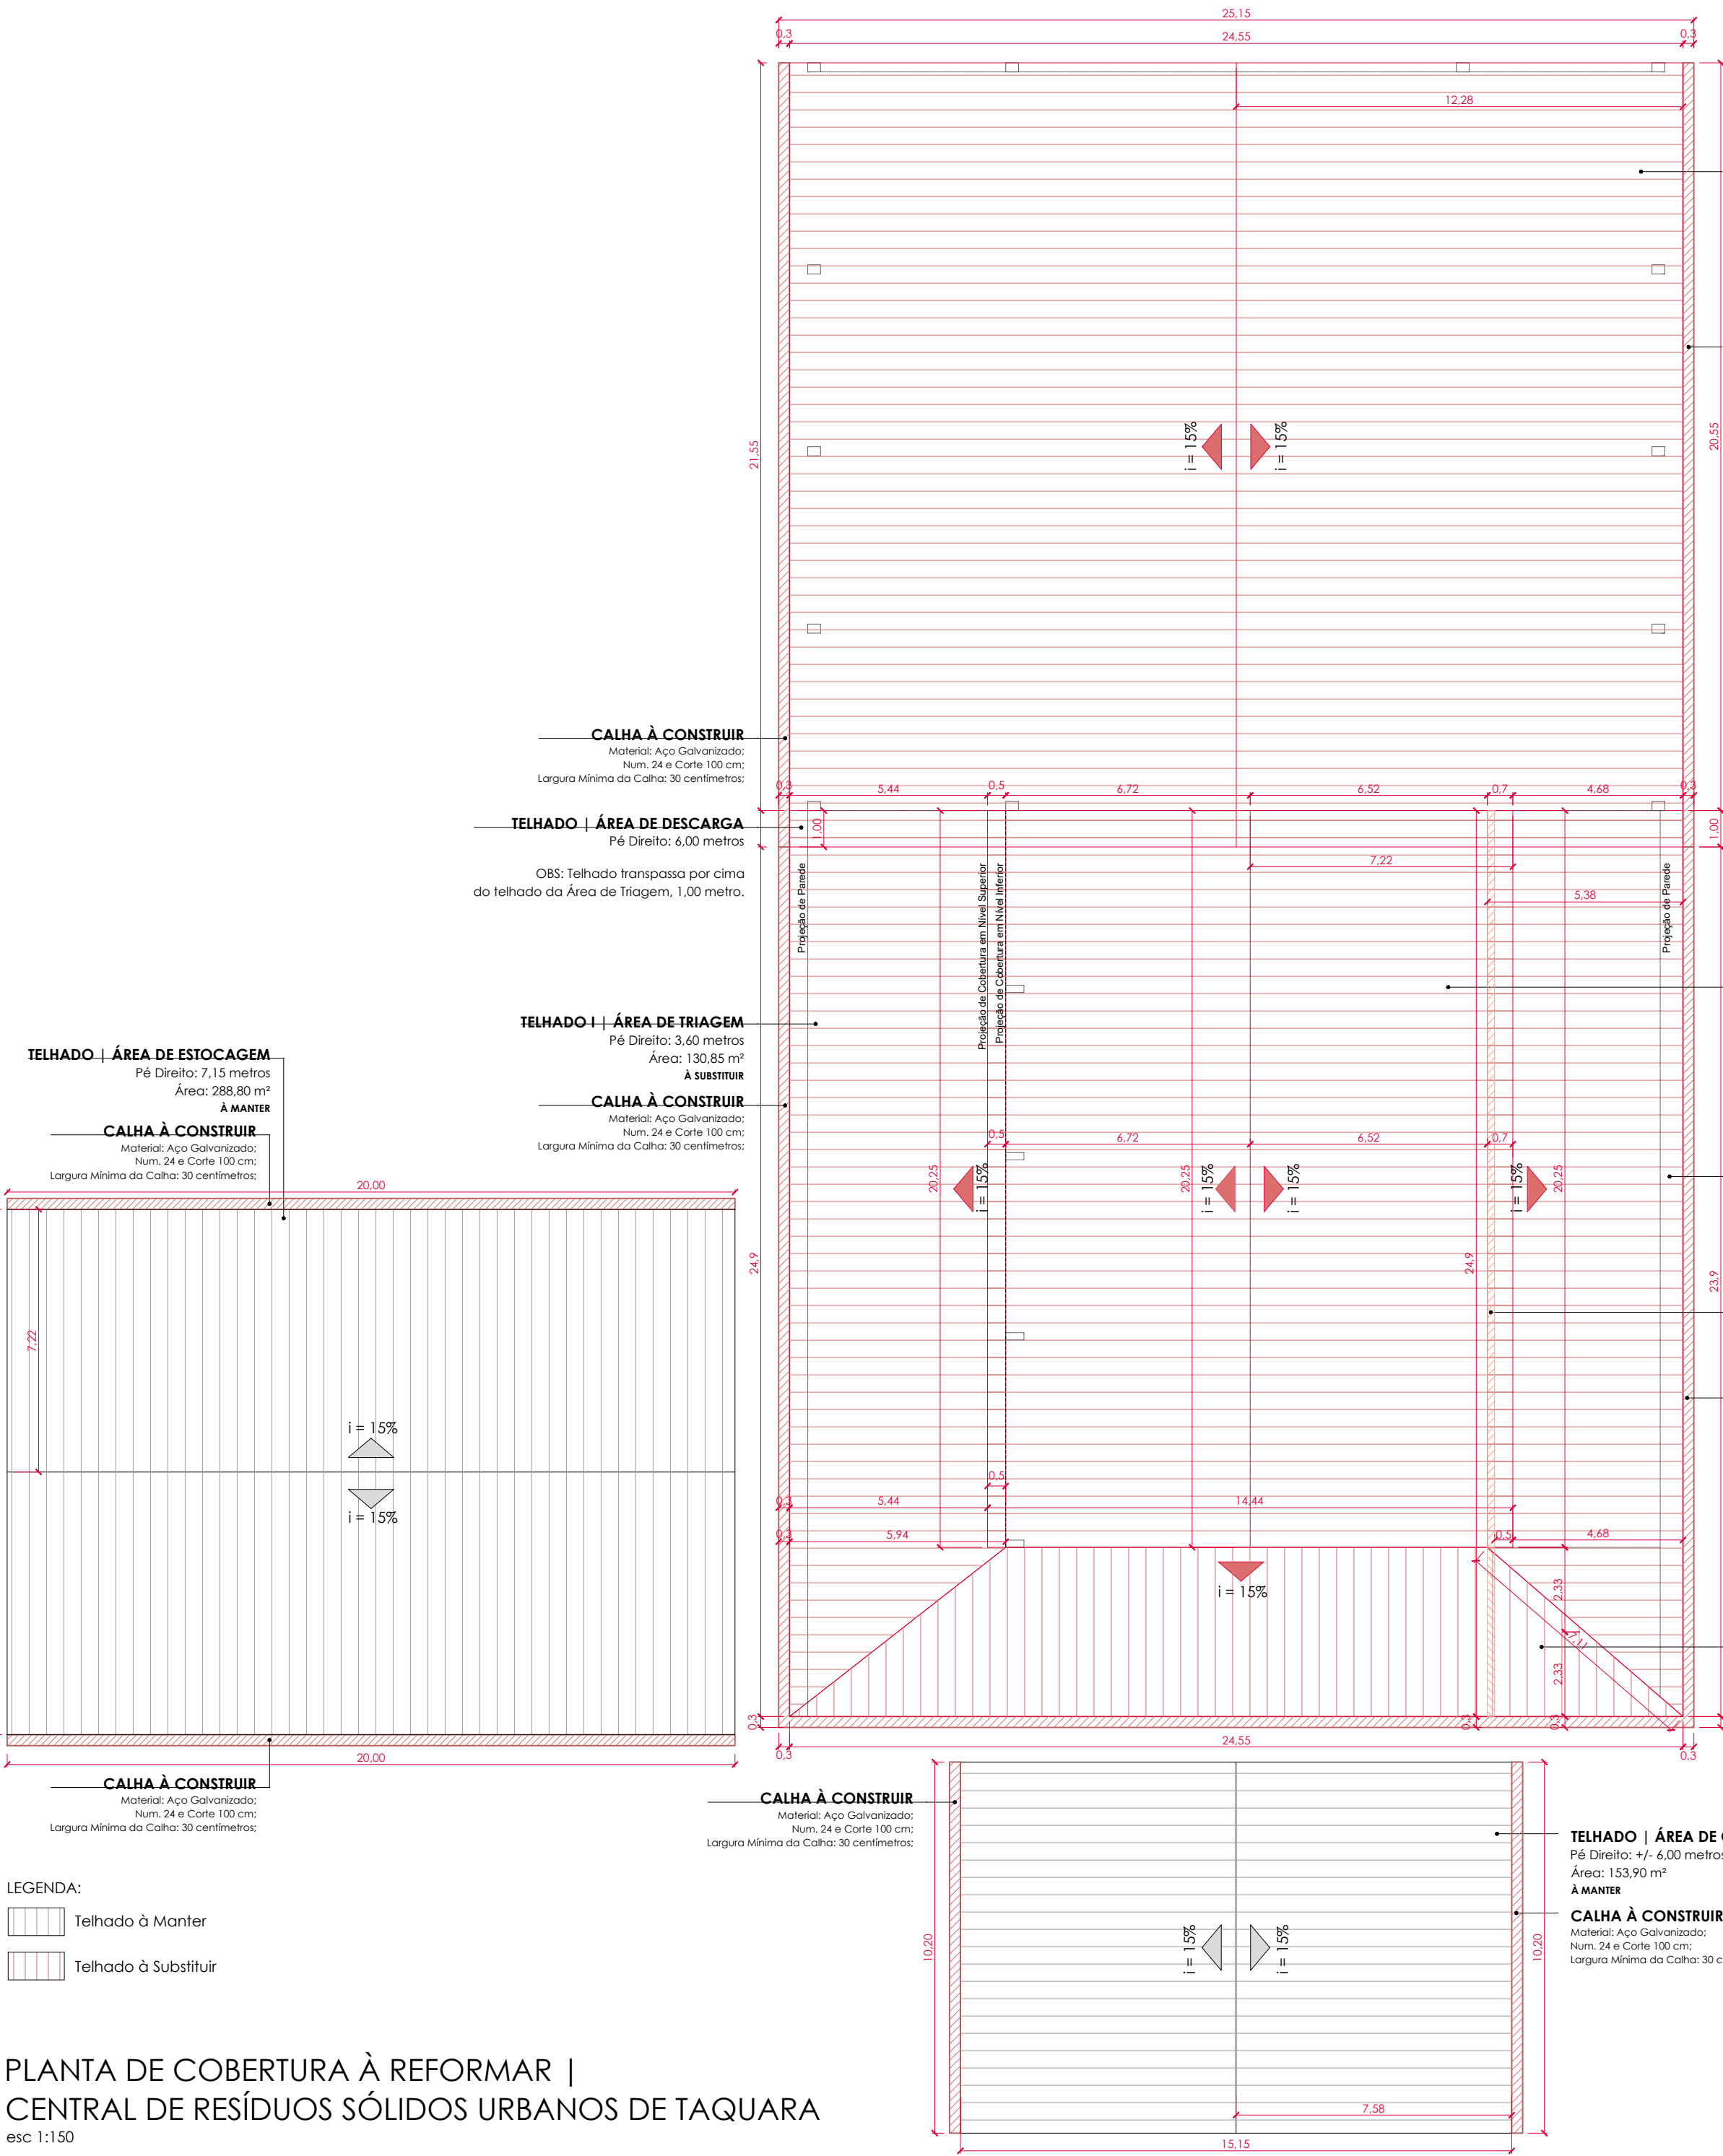

TELHADO | ÁREA DE DESCARGA
Pé Direito: 6,00 metros
Área: 530,00 m²
À SUBSTITUIR

OBS: Telhado deve sobrepôr em 1,00 metro o telhado de nível inferior.
- Respeitando as alturas já existentes, por conta da estrutura (pilares) não ser modificada.

CALHA À CONSTRUIR
Material: Aço Galvanizado;
Num. 24 e Corte 100 cm;
Largura Mínima da Calha: 30 centímetros;

TELHADO | ÁREA DE ELETRÔNICOS
Pé Direito: 6,40 metros
Área: 150,55 m²
À MANTER

CALHA À CONSTRUIR
Material: Aço Galvanizado;
Num. 24 e Corte 100 cm;
Largura Mínima da Calha: 30 centímetros;

CALHA À CONSTRUIR
Material: Aço Galvanizado;
Num. 24 e Corte 100 cm;
Largura Mínima da Calha: 30 centímetros;

TELHADO | ÁREA DE DESCARGA
Pé Direito: 6,00 metros
OBS: Telhado transpassa por cima do telhado da Área de Triagem, 1,00 metro.

TELHADO I | ÁREA DE TRIAGEM
Pé Direito: 3,60 metros
Área: 130,85 m²
À SUBSTITUIR

CALHA À CONSTRUIR
Material: Aço Galvanizado;
Num. 24 e Corte 100 cm;
Largura Mínima da Calha: 30 centímetros;

TELHADO | ÁREA DE ESTOCAGEM
Pé Direito: 7,15 metros
Área: 288,80 m²
À MANTER

CALHA À CONSTRUIR
Material: Aço Galvanizado;
Num. 24 e Corte 100 cm;
Largura Mínima da Calha: 30 centímetros;

TELHADO II | ÁREA DE TRIAGEM
Pé Direito: 7,00 metros
Área: 292,30 m²
À SUBSTITUIR

OBS: Telhado com ponto inicial na alvenaria da área de descarga.
- Respeitando as alturas já existentes, por conta da estrutura (pilares) não ser modificada e também alção de alvenaria construído:
- Beiral de 0,50 metros, após o apoio;

TELHADO | ÁREA DE USO COMUM
Pé Direito: 2,60 metros
Área: 121,35 m²
À SUBSTITUIR

OBS: Necessário o aumento da parede existente para fechamento/solamento da área de uso comum;

PAREDE À CONSTRUIR
Fechamento até telhado à construir.
Comprimento: 24,90 m

CALHA À CONSTRUIR
Material: Aço Galvanizado;
Num. 24 e Corte 100 cm;
Largura Mínima da Calha: 30 centímetros;

TELHADO | ÁREA DE CARGAMENTO I
Direito: 6,00 metros
Área: 87,15 m²
À SUBSTITUIR

TELHADO | ÁREA DE CARGAMENTO II
Pé Direito: +/- 6,00 metros
Área: 153,90 m²
À MANTER

CALHA À CONSTRUIR
Material: Aço Galvanizado;
Num. 24 e Corte 100 cm;
Largura Mínima da Calha: 30 centímetros;

LEGENDA:
Telhado à Manter
Telhado à Substituir

PLANTA DE COBERTURA À REFORMAR |
CENTRAL DE RESÍDUOS SÓLIDOS URBANOS DE TAQUARA
esc 1:150

		PREFEITURA MUNICIPAL DE TAQUARA	
		RUA TRISTÃO MONTEIRO, 1278, CENTRO - TAQUARA/RS - CEP: 95600-000 - FONE: (051) 3541-9200	
		ENDEREÇO DA OBRA: ERS-239 - LOCALIDADE DE MOQUÉM - TAQUARA/RS	
ENG.: AMANDA DE SOUZA ALVES - CREA/RS: 272.431		PROPRIETÁRIO: PREFEITURA MUNICIPAL DE TAQUARA	
ESPECIFICAÇÕES: PLANTA DE COBERTURA À REFORMAR			DESENHO: AMANDA ALVES
DATA: MAIO/26	ESCALA: 1/150	ÁREA TOTAL: 1.140,00 m²	PRANCHA: 03/08