



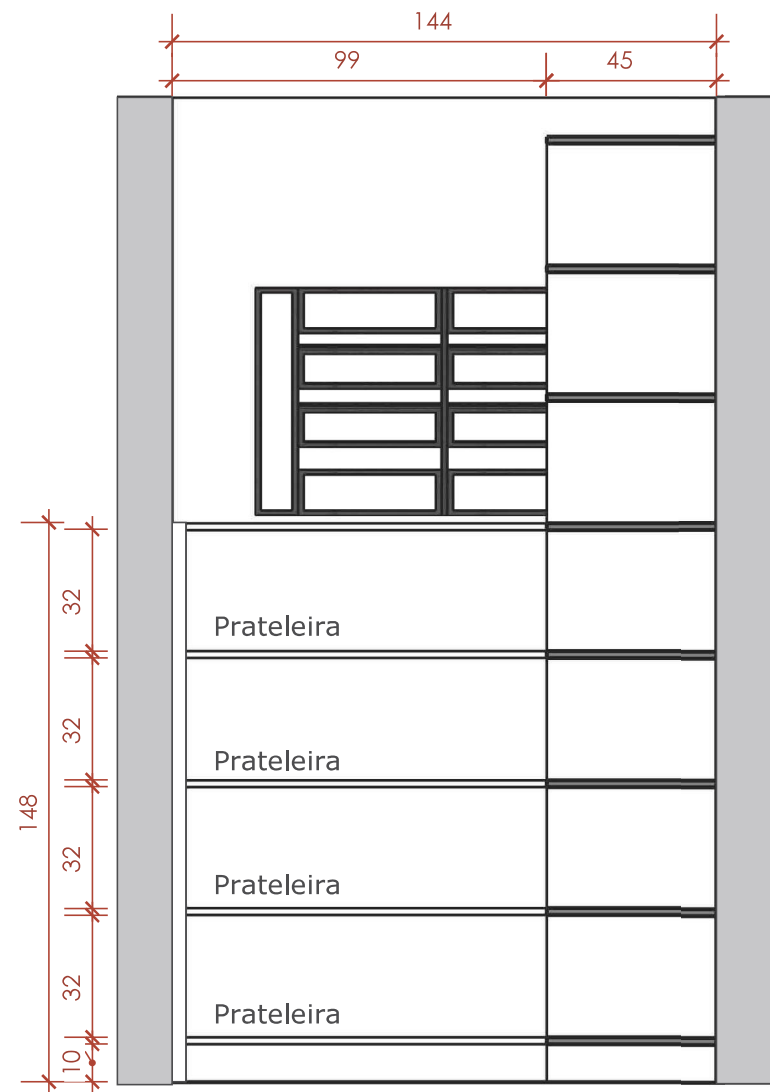


CORTE FRONTAL AA" - ESTOQUE

ESC.: 1/15

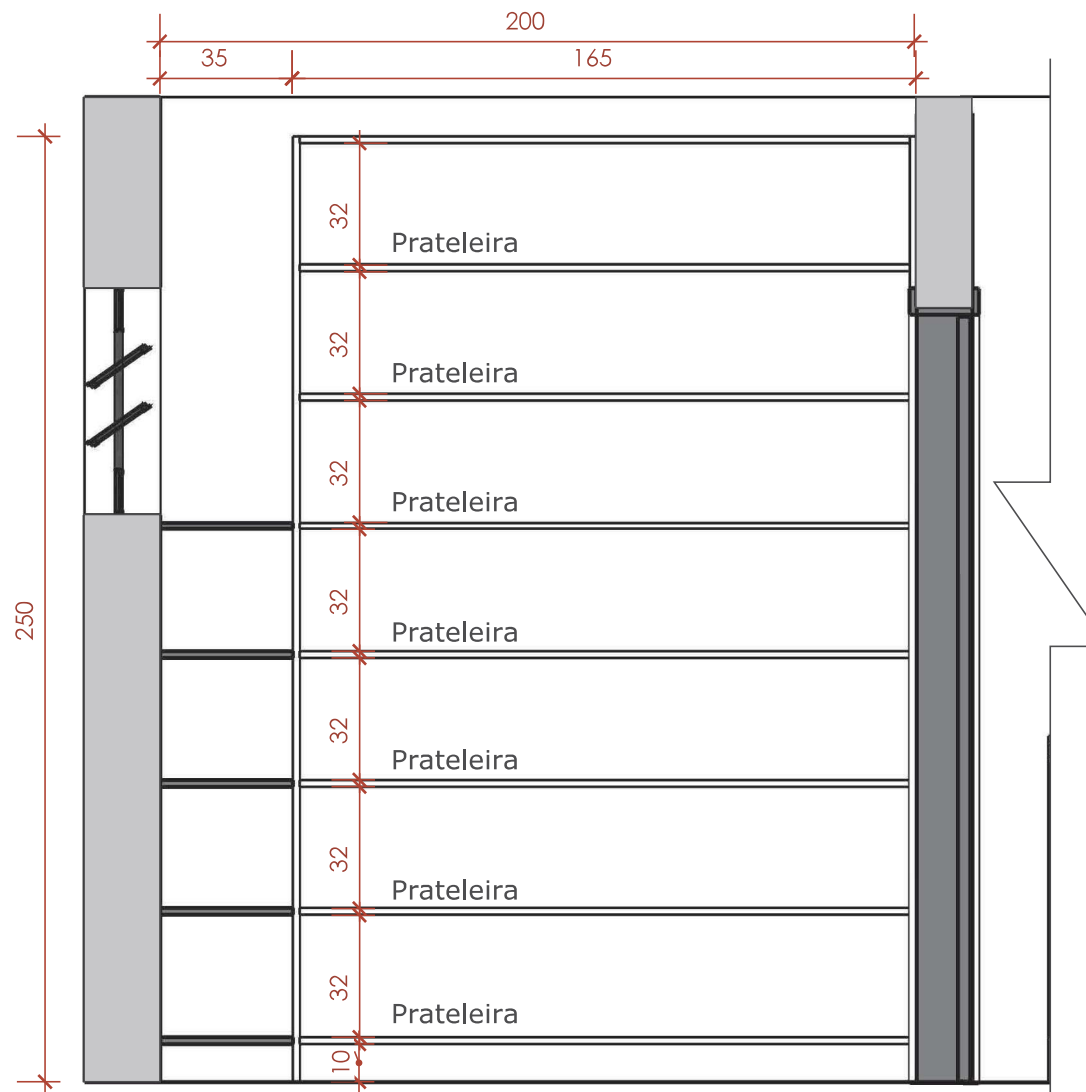

CORTE LATERAL BB" - ESTOQUE

ESC.: 1/15

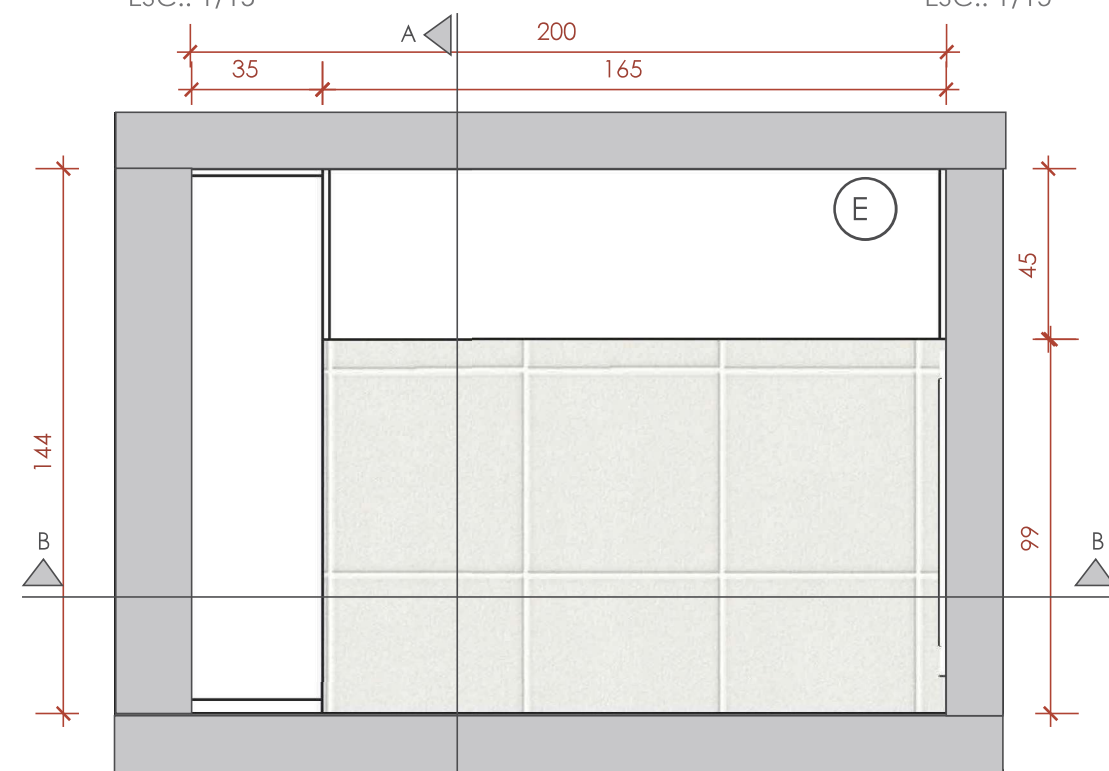

PLANTA- ESTOQUE

ESC.: 1/15

	PREFEITURA MUNICIPAL DE TAQUARA TAQUARA, GESTÃO PARA TODOS. ADMINISTRAÇÃO 2021/2024. RUA TRISTÃO MONTEIRO, 1278, CENTRO - TAQUARA/RS. CEP - 95600-000. FONE (051) 3541-9200		
	LOCAL: BAIRRO EMPRESA - TAQUARA/RS		
ENG.: LAURIANE OTILIA DIAS- CREA/RS: 247729		PROPRIETÁRIO: MUNICÍPIO DE TAQUARA	
ESPECIFICAÇÕES: MOBILIÁRIO - BEM ESTAR ANIMAL		DESENHO: ALINE FIDELLES ACAD. DE ARQ. E URB.	
MAIO/2026	ESCALA: 1/20	ÁREA TOTAL: INDICADA	PRANCHA: 06/08