




VERA CRUZ - zona urbana

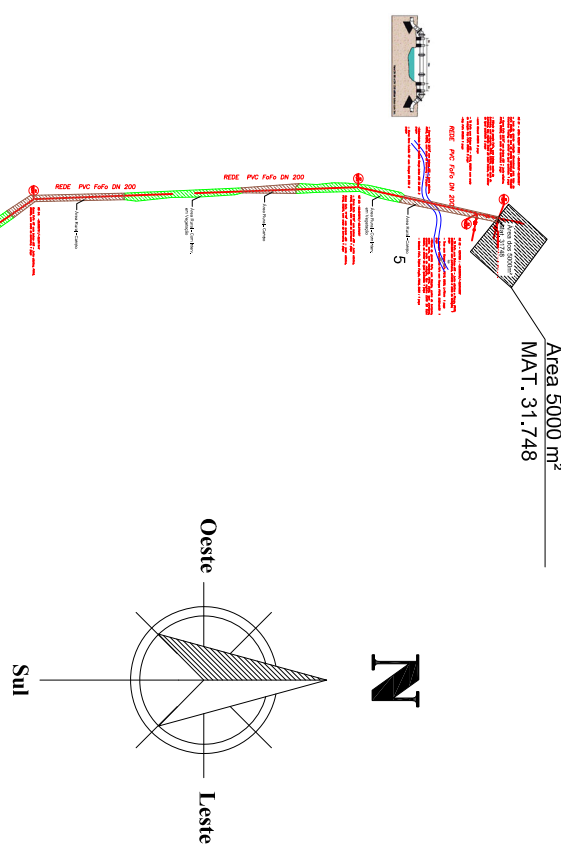

NO	Descrição contendo geometria do nó
1	SALA 01/02/03 NOVA 29.0831317/52.5408017
2	VERTICAL 29.0831317/52.5408017
3	29.084877/52.542444
4	29.088751/52.541144
5	VERTICAL 29.0803587/52.5398987
6	ENTRADA 29.0831317/52.5398987
7	VERTICAL 29.0853067/52.5397517
8	29.085547/52.539875
9	29.085978/52.539417
10	29.086667/52.5391317

LEGENDA

Área Rural - Campo

A: 2145 m²

1430 m x 1,5 m Largura da Vaia

Área Rural - Com Interv. em Vegetação: A: 775,5 m²

517 m x 1,5 m Largura da Vaia

Área Rural - Estrada Vicinal - Interior

A: 2950,50 m²

1967 m x 1,5 m Largura da Vaia

Área Urbana Com Pavimentação Asfáltica

A: 4613 m²

4613 m x 1m Largura da Vaia

Trechos da Adutora

Projeto Substituição da Adutora

Fonte Diehl

Autorização do Projeto

RESPONSÁVEL TÉCNICO

ENGº Bernaldo Besseli - CREA RS 177544

DATA:

Outubro/2025

ESCALA:

1:2000

REVISÃO

00

PRANCHA:

12

DESENHO

Bernaldo Besseli

Plano de Adutora

OSS: Plano Original de Resp. Luis Carlos Kluener

Plano de Adutora

Santa Cruz do Sul - RS, Rua Carlos Múgica Welling, Nº 204, Fone: (51) 99863-7330

Vale do Sul - RS, Av. 15 de setembro, Nº 209, Fone: (51) 99839203

www.ideia.rs.com.br