


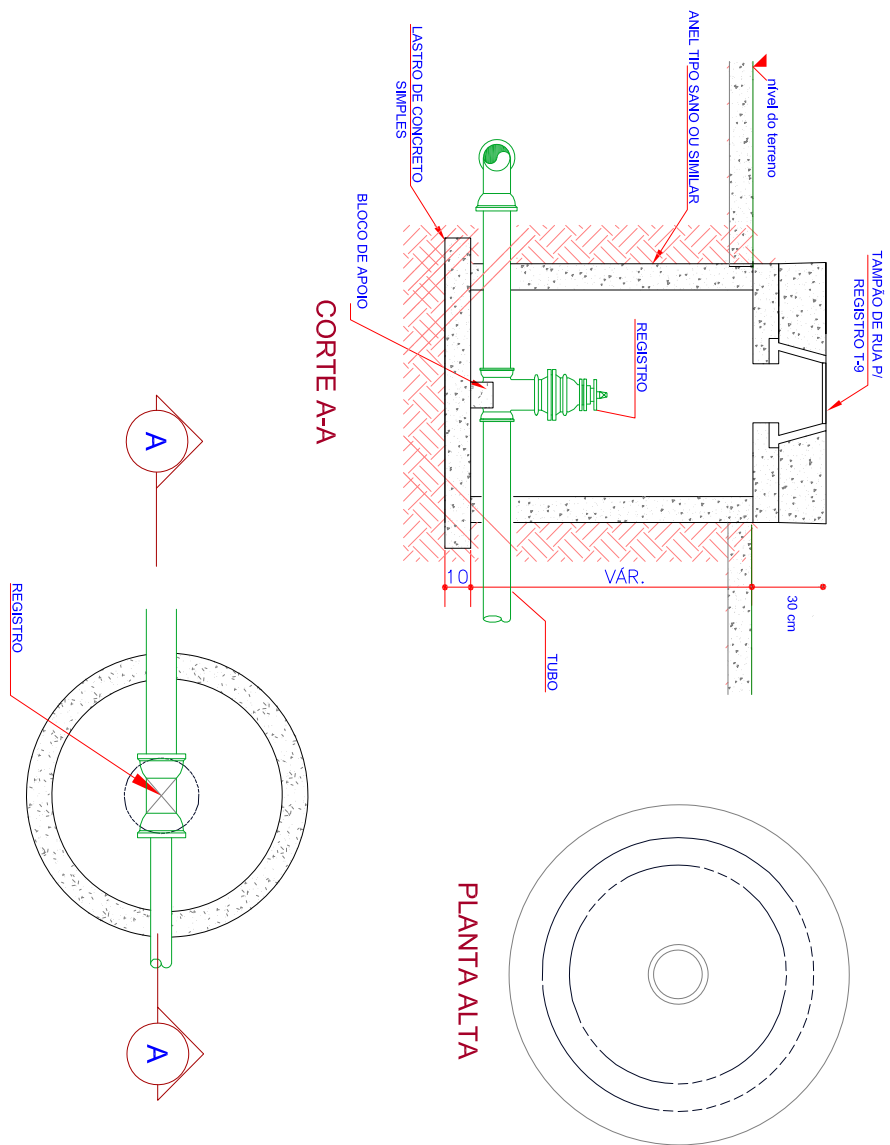

1 CAIXA DE REGISTRO
ESCALA 1:25

LEGENDA

PEÇA	DISCRIMINAÇÃO
	VRP – VÁLVULA
	TÊ
	CAP
	REGISTRO DE GAVETA
	CURVA 11"x15"
	CURVA 22"x3"
	CURVA 45°
	REDE DE PVC JFI A CONSTRUIR
	CURVA 90°
	ADAPTADOR JBS/KLIKSO
	LUVA DE CORRER
	CRUZETA
	REDUÇÃO
	HIDRANTE
	REDE Nova
	REDE Existente

 TRAÇADO ADUTORA FONTE DIELH	PROPRIETÁRIO Projeto Substituição da Adutora Fonte Dielh Antônio Carlos Do Projeto RESPONSÁVEL TÉCNICO ENRº # Renan Ricardo Borges - CREIA RS 177544		DATA: _____ Outubro/2025 ESCALA: _____ 1/2000
	COMPETÊNCIA Renan Ricardo Borges Vale do SIA - RS - Av. 15 de setembro, Nº 2286 - Fone (51) 998398203 www.dielh.com.br	REVISÃO 001 PRONCHA: 09	REVISÃO ASSUNTO RESPONSÁVEL DATA