


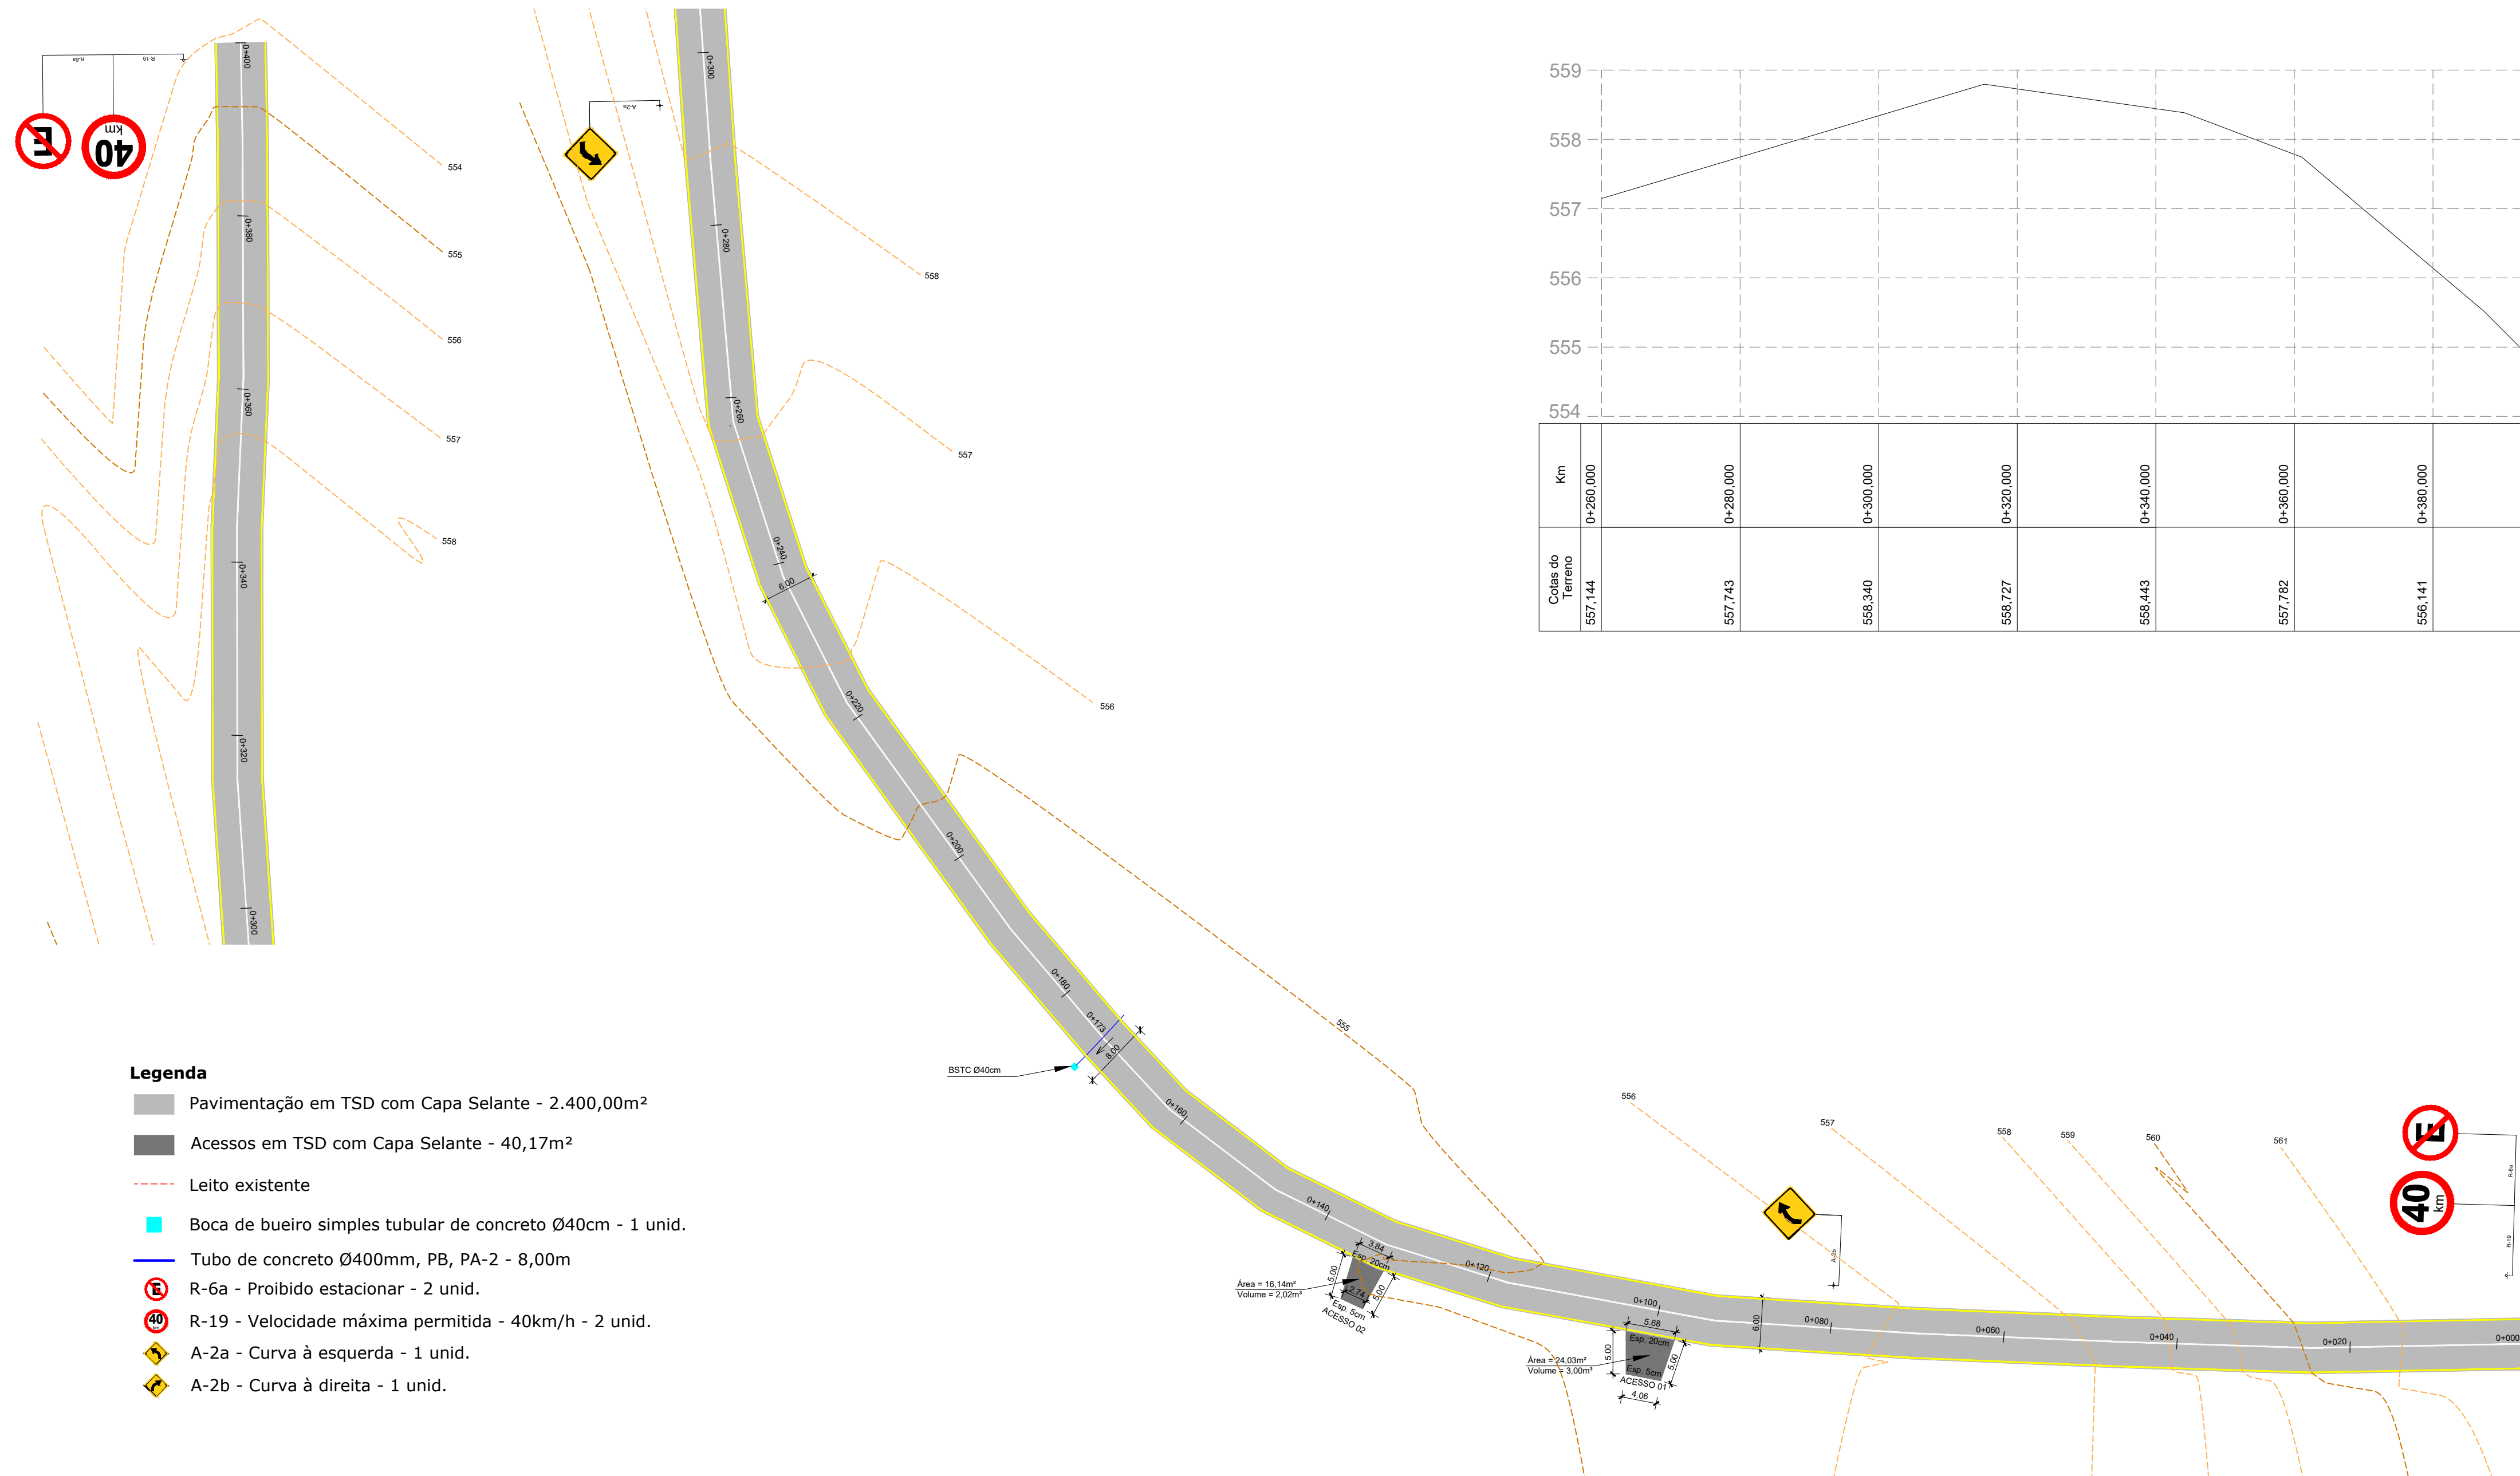

Technical drawing of a road cross-section. The total width is 6.70m. It consists of two 3.00m wide lanes (PISTA) and 0.15m wide shoulders on both sides. A car is shown on the left lane. The right side of the road has a 3% slope. The text "Vie delativo Pannomito" is written on the right side.

2,5cm - TSD + Capa Selante

20cm - Base de Brita Graduada

Variável - Reforço do Subleito

NOTAS:

1. Deverá ser feita a lavagem do agregado a utilizar na execução do TSD, de modo a eliminar resíduos de pó que possam prejudicar a aderência do material betuminoso.
2. Excutar transição com brita graduada, imprimação com CM-30 e TSD nos acessos as residências, no mínimo, 5 metros do bordo da pista, de modo a proteger o pavimento de desagregação prematura.

 PREFEITURA MUNICIPAL DE VERANÓPOLIS SECRETARIA DE INFRAESTRUTURA, URBANISMO E TRÂNSITO ASSESSORIA TÉCNICA ENGENHARIA TOPOGRAFIA	
EMPREENDIMENTO:	
PAVIMENTAÇÃO ASFÁLTICA	
ENDEREÇO:	
Rua São Marcos, Veranópolis, RS	
TÍTULO:	
- Projeto Geométrico - Perfil Longitudinal - Projeto de Sinalização	
DATA:	ESCALA:
ago/23	1/500
PRANCHA:	
	A-2/3
ARQUIVO:	M:\Infraestrutura\Engenharia\SECRETARIA_DE_OBRAS\Pavimentação asfáltica\Sao Marcos\2023
DESENHO:	Gustavo Gasparin
SECRETARIA RESPONSÁVEL:	RESPONSÁVEL TÉCNICO:
Carlos Sangalli Secretário Municipal de Infraestrutura	Eng. Civil Gustavo Gasparin CREA/RS 237.202